

Vorhaben- und Erschließungsplan

Projekt: Erweiterung des Kindergartens „St. Ulrich“ in Moorenweis

Planung:


Architekturbüro Naujok
Schwabmünchner Straße 2
86836 Klosterlechfeld

Freiflächenplanung:

landschaftsentwicklung kroitersch
Liegnitzer Straße 7
82194 Gröbenzell

Eingabepläne

Anornstraße

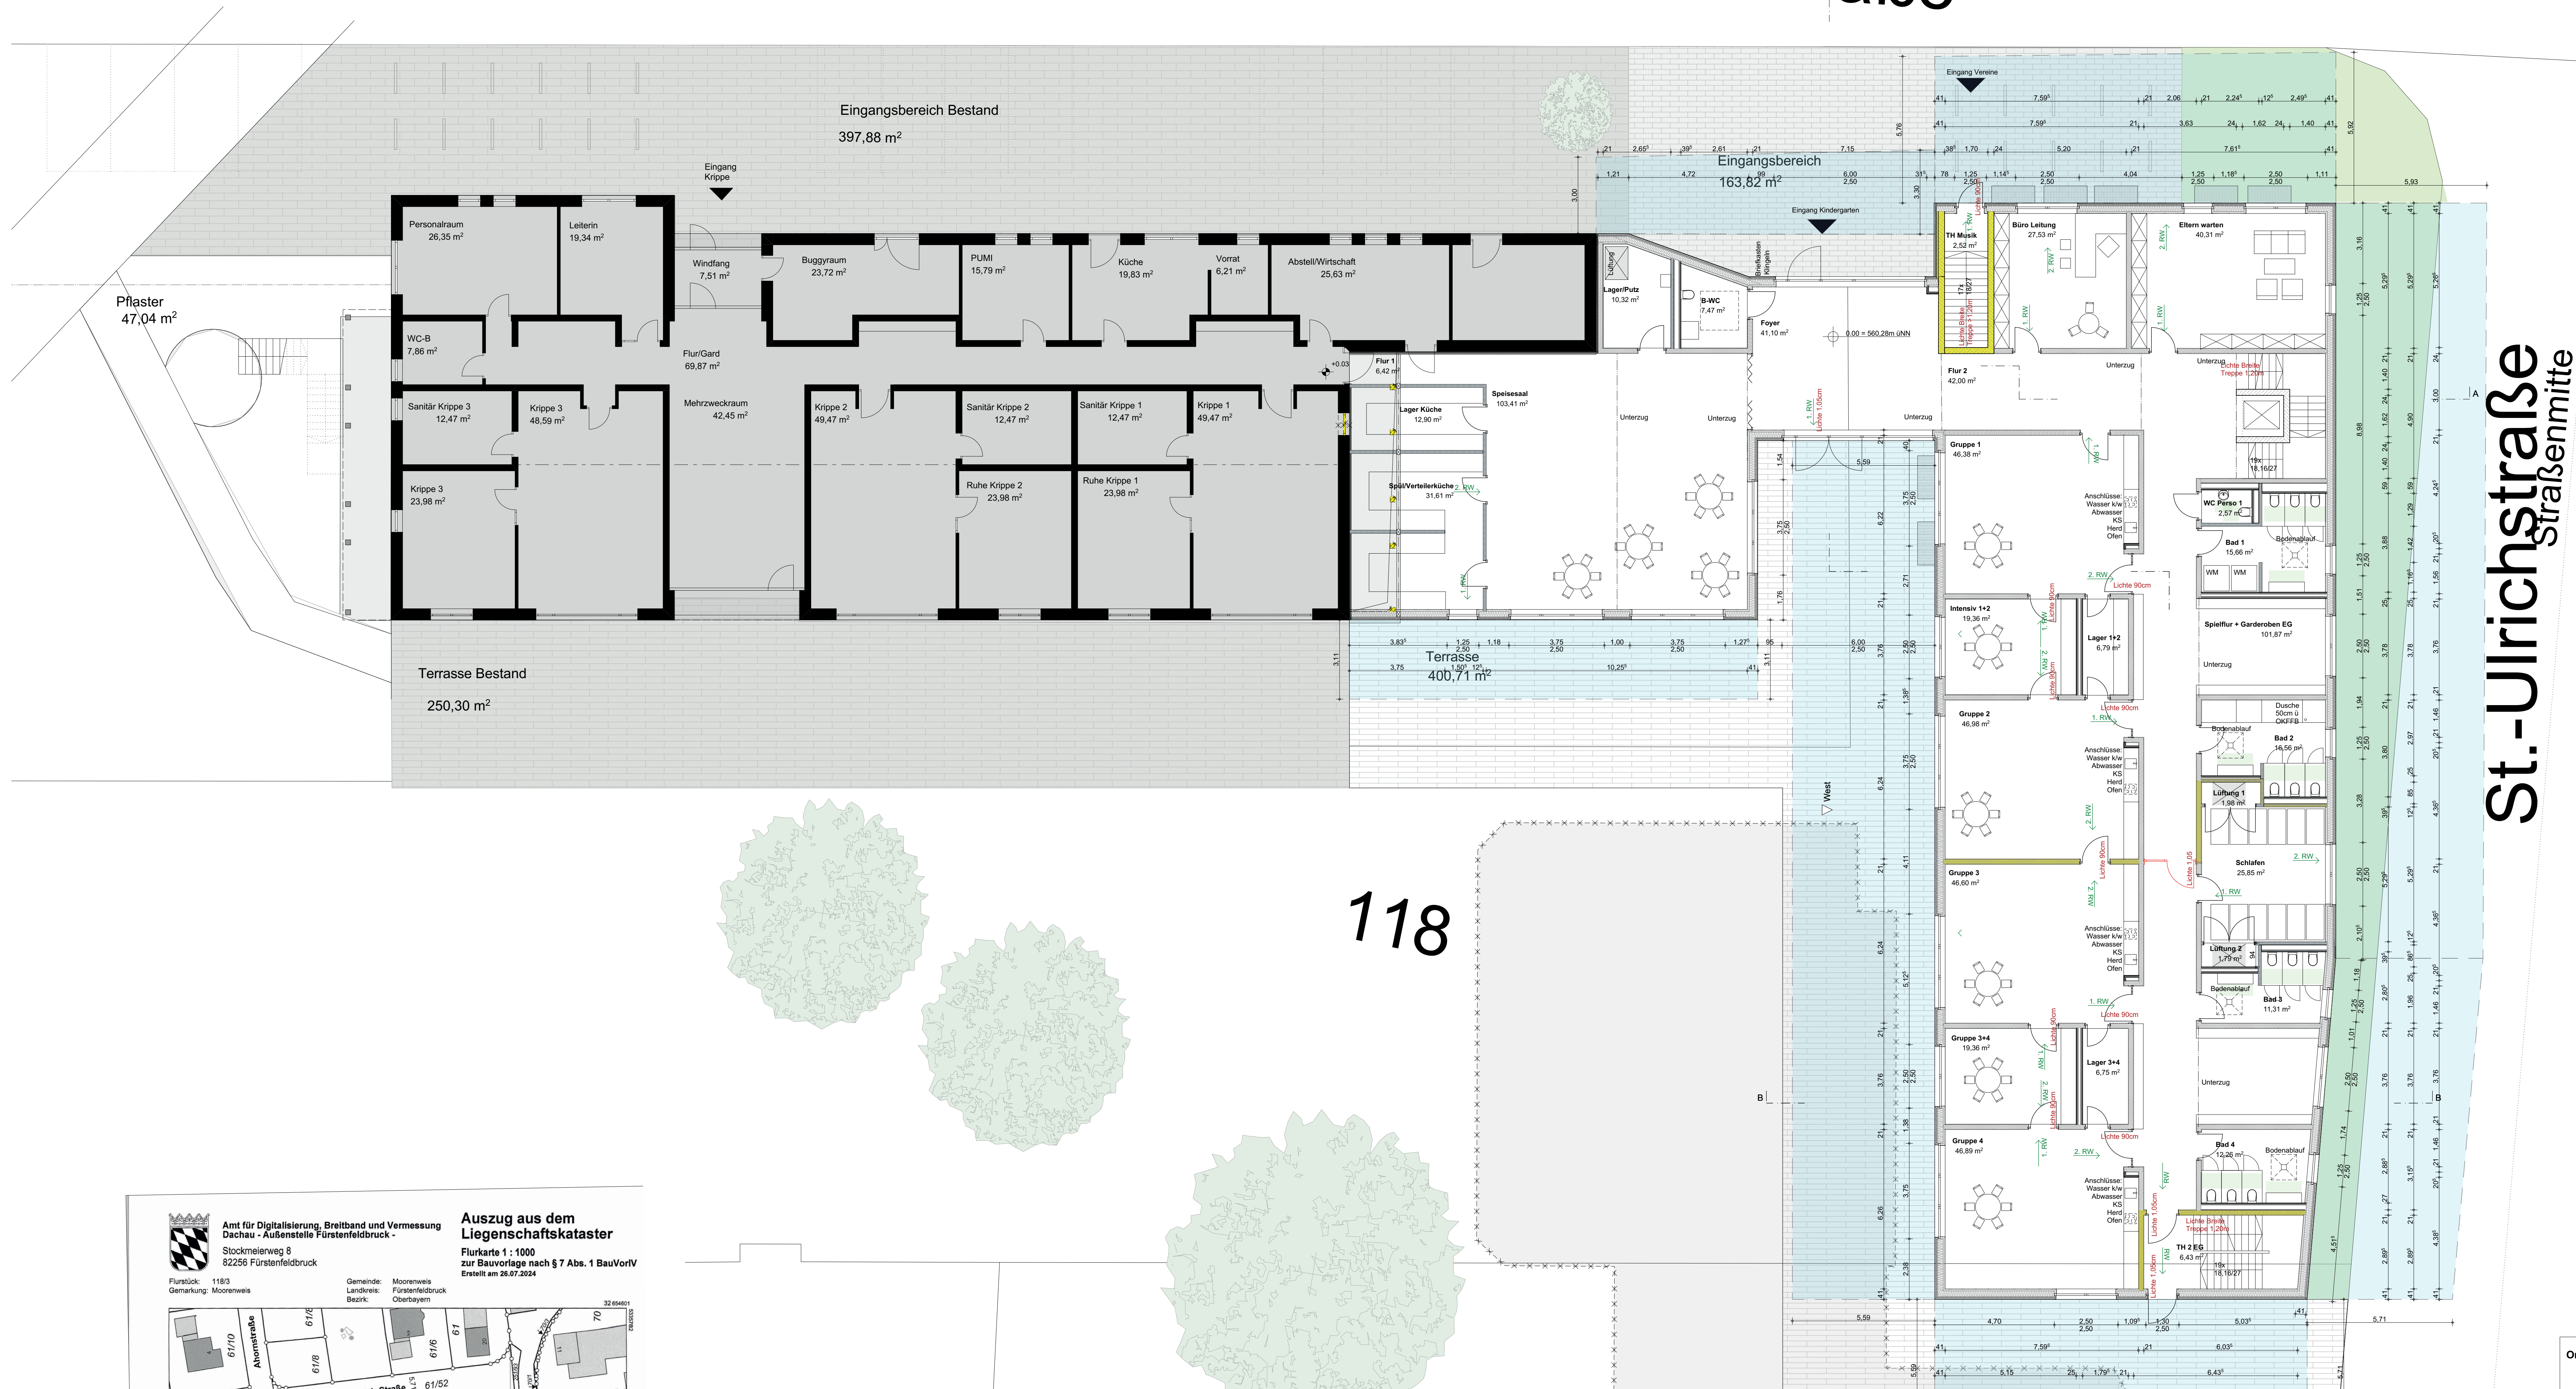


Amtl. Lageplan

Ort des Vorhabens	Ulfstraße 1, 82272 Moorenweis, Flurnummer 115, 118, 188/3	
Art des Vorhabens	Erweiterung des Kindergartens "St. Ulrich" in Moorenweis	
Bauherr	Katholische Pfarrkirchenstiftung "St. Sixtus" Bahnhofstraße 1 82255 Türkenfeld	
Nachbar	Fl. Nr. 115, 115/2, 115/3, 117 Katholische Pfarrkirchenstiftung St. Sixtus - Stiftung des öffentlichen Rechts - Moorenweis Ulmenstraße 1 82272 Moorenweis Fl. Nr. 118, 118/3, 116, 119/3, 119/4 Katholische Pfarrgründestiftung St. Sixtus Stiftung des öffentlichen Rechts Ulmenstraße 1 82272 Moorenweis Fl. Nr. 120 Hochschrein, Karin Römerstraße 6 82272 Moorenweis Fl. Nr. 251/7, 61/46, 61/52 Gemeinde Moorenweis Ammerseestraße 8 82272 Moorenweis Fl. Nr. 252 Knappler, Elisabeth & Manfred Römerstraße 8 82272 Moorenweis Fl. Nr. 61/45 Deutsche Telekom AG Dingolfinger Straße 5 81673 München	
Architekt	Architekturbüro Naujok Schwabmünchenerstraße 2 86836 Klosterlechfeld	
Planinhalt	EG	Maßstab: 1:100, 1:1000
Plannummer: G-01		Datum: 01.08.2024

Planinhalt	EG	Maßstab: 1:100, 1:1000
Plannummer: G-01		Datum: 01.08.2024


Anhornstraße

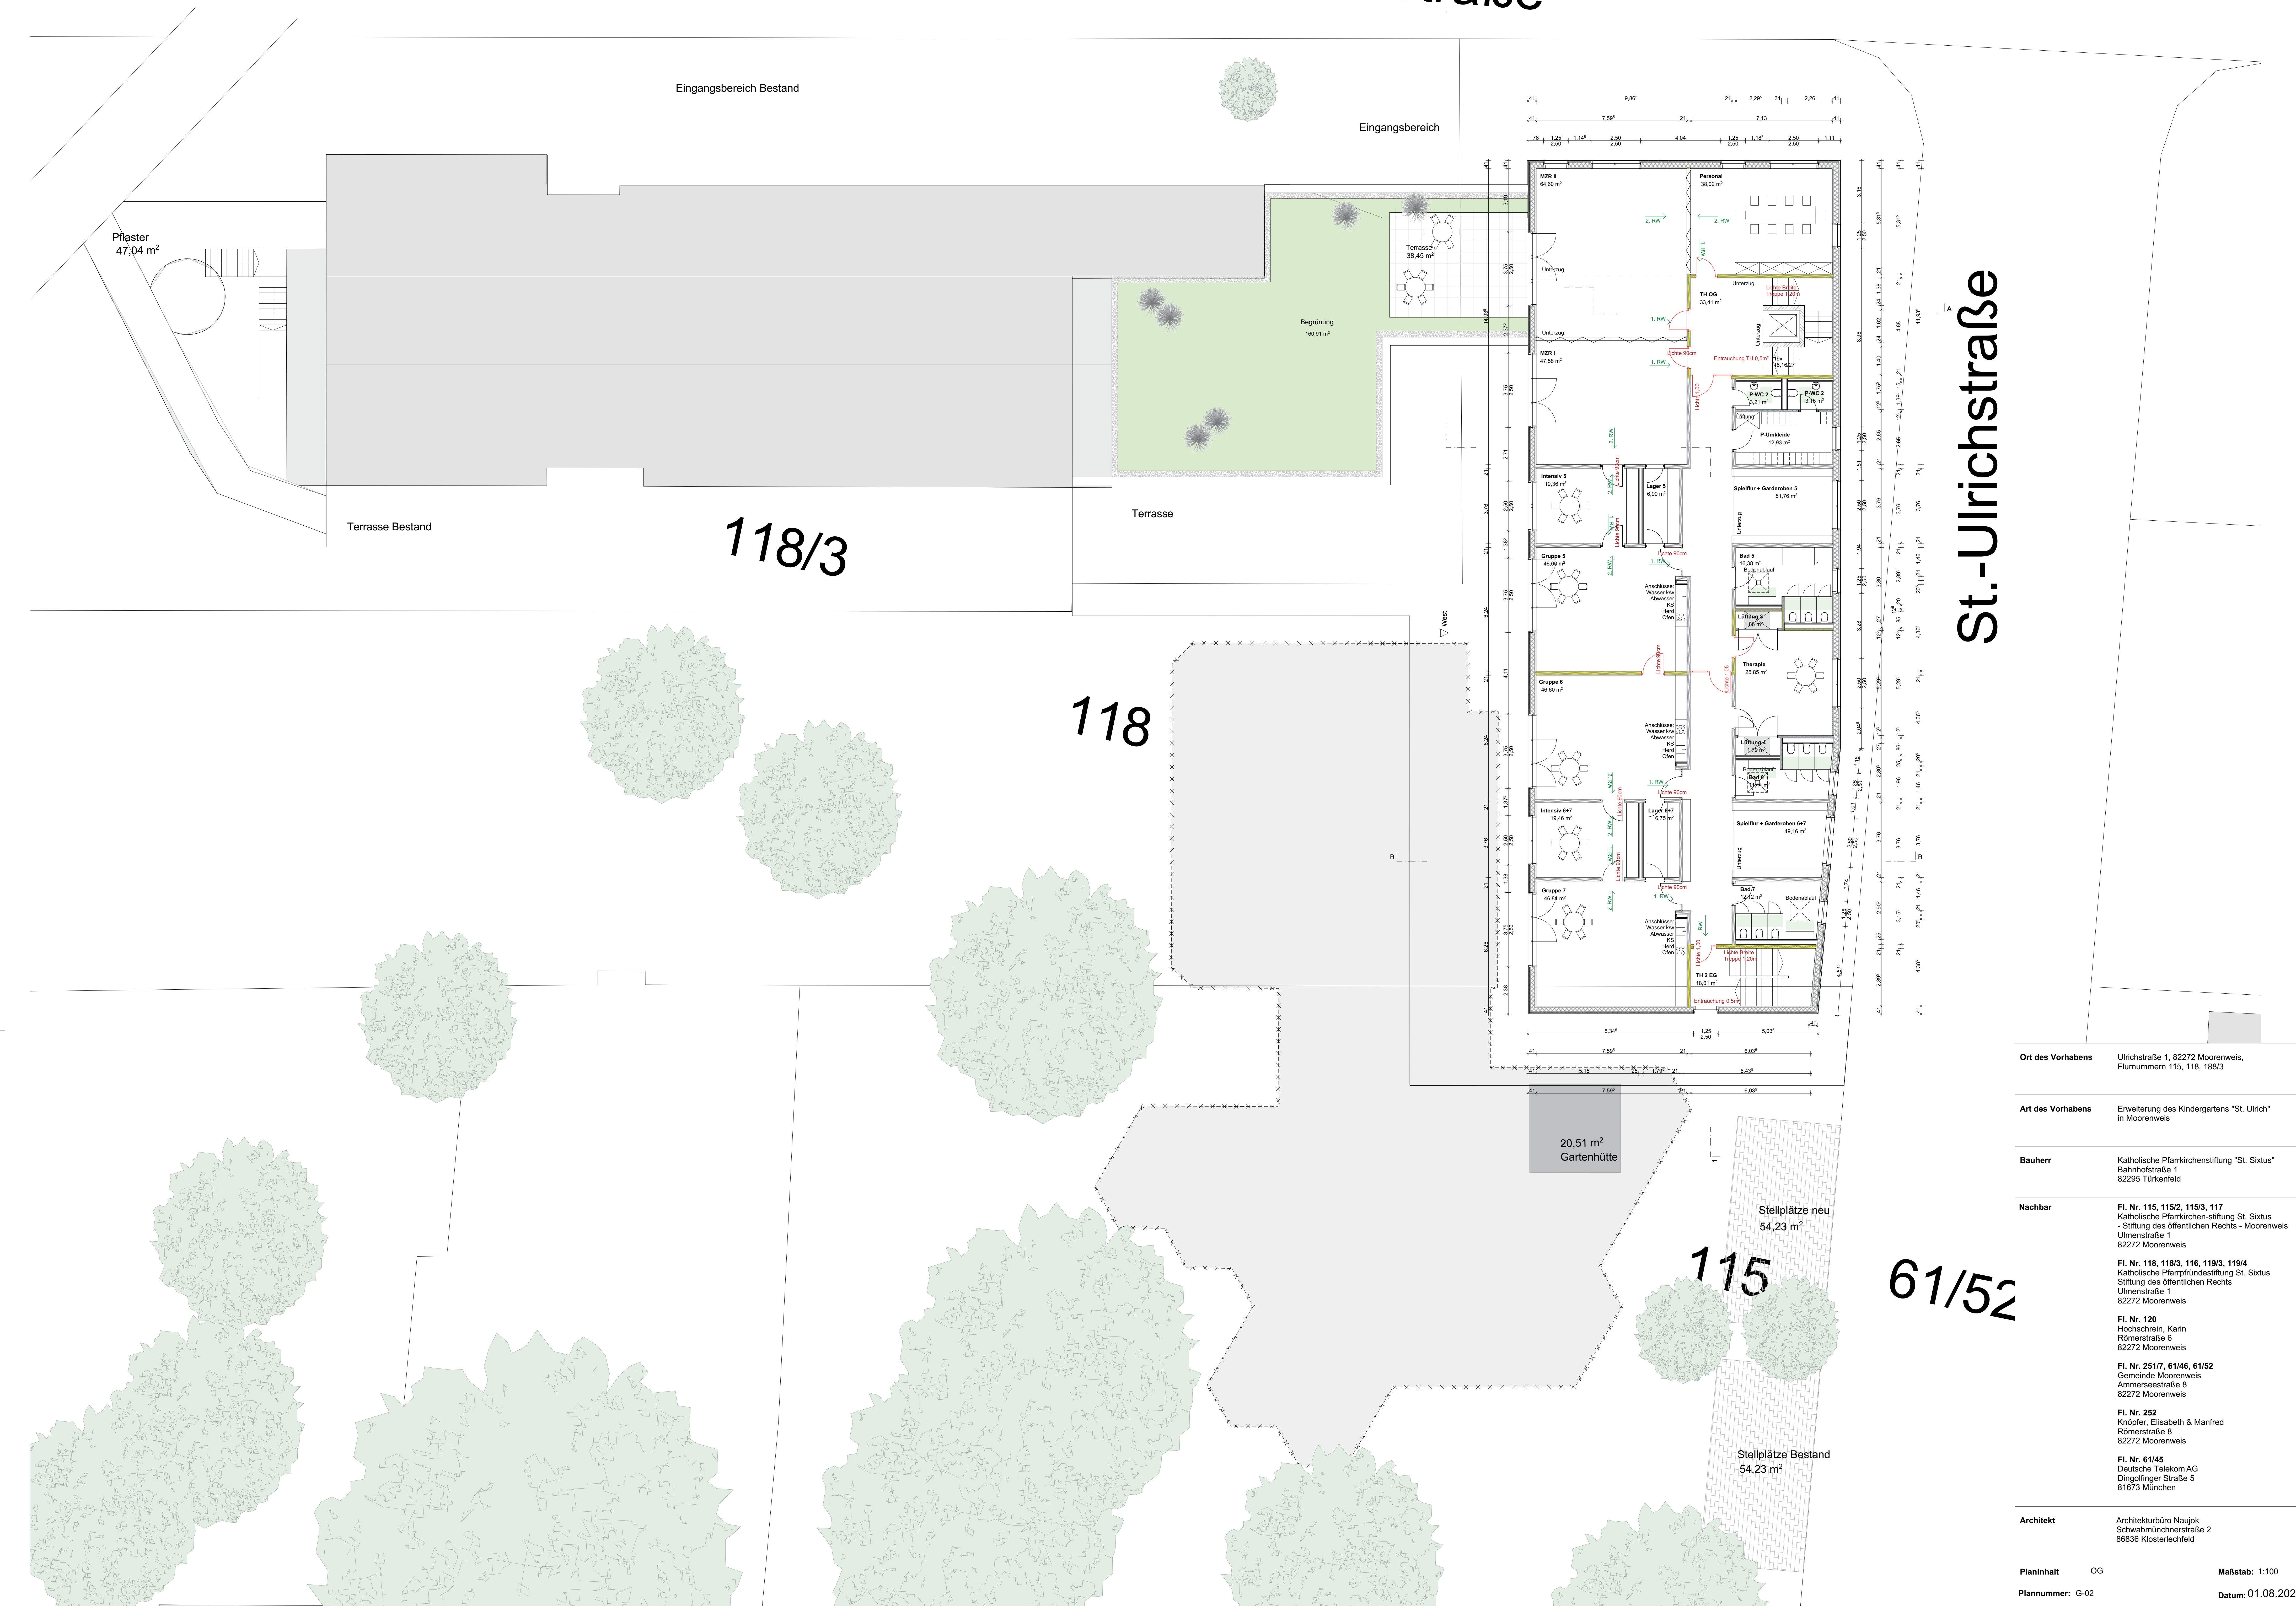



Ort des Vorhabens	Ullrichstraße 1, 82272 Moorenweis, Flurnummern 115, 116, 188/3
Art des Vorhabens	Erweiterung des Kindergartens "St. Ulrich" in Moorenweis
Bauherr	Katholische Pfarrkirchenstiftung "St. Sixtus" Bahnhofstraße 1 82295 Türkenfeld
Nachbar	Fl. Nr. 115, 115/2, 115/3, 117 Katholische Pfarrkirchenstiftung St. Sixtus - Stiftung des öffentlichen Rechts - Moorenweis Ulmestraße 1 82272 Moorenweis Fl. Nr. 118, 118/3, 116, 119/3, 119/4 Katholische Pfarrpfundesstiftung St. Sixtus Stiftung des öffentlichen Rechts Ulmestraße 1 82272 Moorenweis Fl. Nr. 120 Hochschrein, Karin Römerstraße 5 82272 Moorenweis Fl. Nr. 251/7, 61/46, 61/52 Gemeinde Moorenweis Ammerseestraße 5 82272 Moorenweis Fl. Nr. 252 Knöpfer, Elisabeth & Manfred Römerstraße 8 82272 Moorenweis Fl. Nr. 61/45 Deutsche Telekom AG Dingolfinger Straße 5 81673 München
Architekt	Architekturbüro Naujok Schwabmünchnerstraße 2 88388 Kosterseefeld
Planinhalt	OG
Maßstab:	1:100
Plannummer:	G-02
Datum:	01.08.2024

Anornstraße

St.-Ulrichstraße

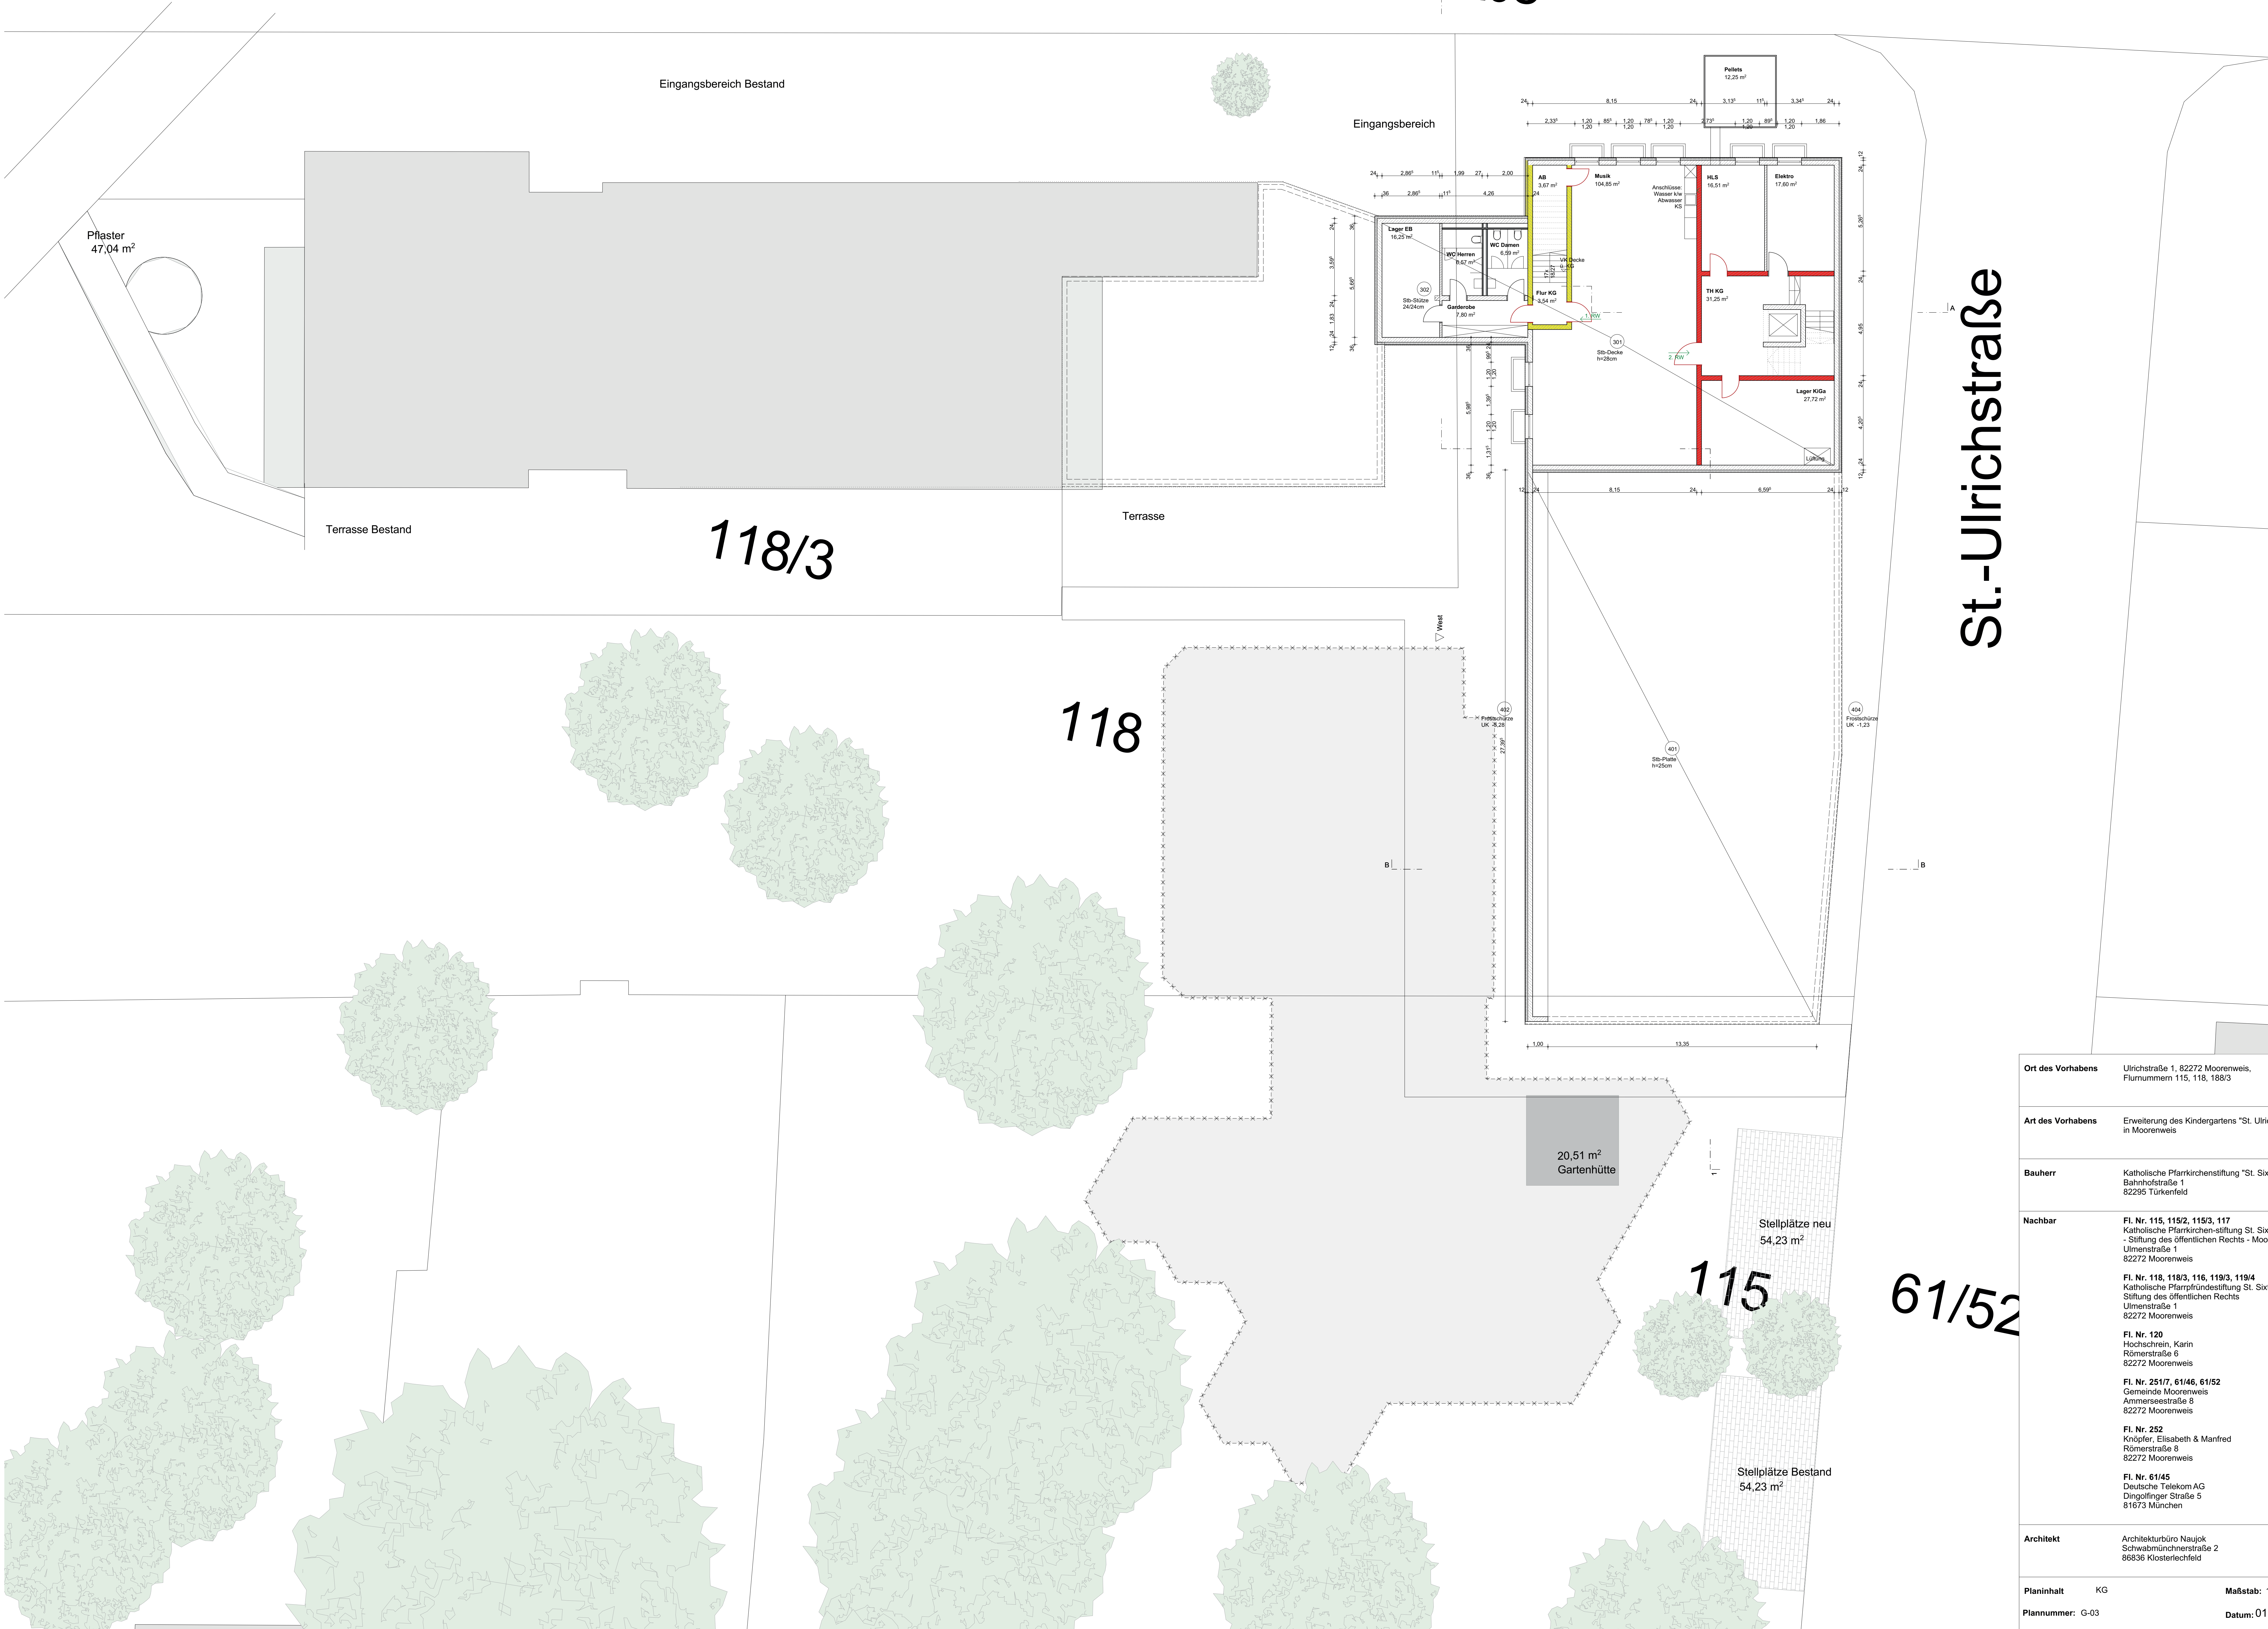

Ort des Vorhabens	Ulrichstraße 1, 82272 Moorenweis, Flurnummern 115, 118, 188/3	
Art des Vorhabens	Erweiterung des Kindergartens "St. Ulrich" in Moorenweis	
Bauherr	Katholische Pfarrkirchenstiftung "St. Sixtus" Bahnhofstraße 1 82295 Türkenfeld	
Nachbar	Fl. Nr. 115, 115/2, 115/3, 117 Katholische Pfarrkirchen-stiftung St. Sixtus - Stiftung des öffentlichen Rechts - Moorenweis Ullmenstraße 1 82272 Moorenweis Fl. Nr. 118, 118/3, 116, 119/3, 119/4 Katholische Pfarrpfündestiftung St. Sixtus Stiftung des öffentlichen Rechts Ullmenstraße 1 82272 Moorenweis Fl. Nr. 120 Hochschrein, Karin Römerstraße 6 82272 Moorenweis Fl. Nr. 251/7, 61/46, 61/52 Gemeinde Moorenweis Ammerseestraße 8 82272 Moorenweis Fl. Nr. 252 Knöpfer, Elisabeth & Manfred Römerstraße 8 82272 Moorenweis Fl. Nr. 61/45 Deutsche Telekom AG Dingolfinger Straße 5 81673 München	
Architekt	Architekturbüro Naujok Schwabmünchenstraße 2 86836 Klosterlechfeld	
Planinhalt	KG	Maßstab: 1:100
Plannummer:	G-03	Datum: 01.08.2024

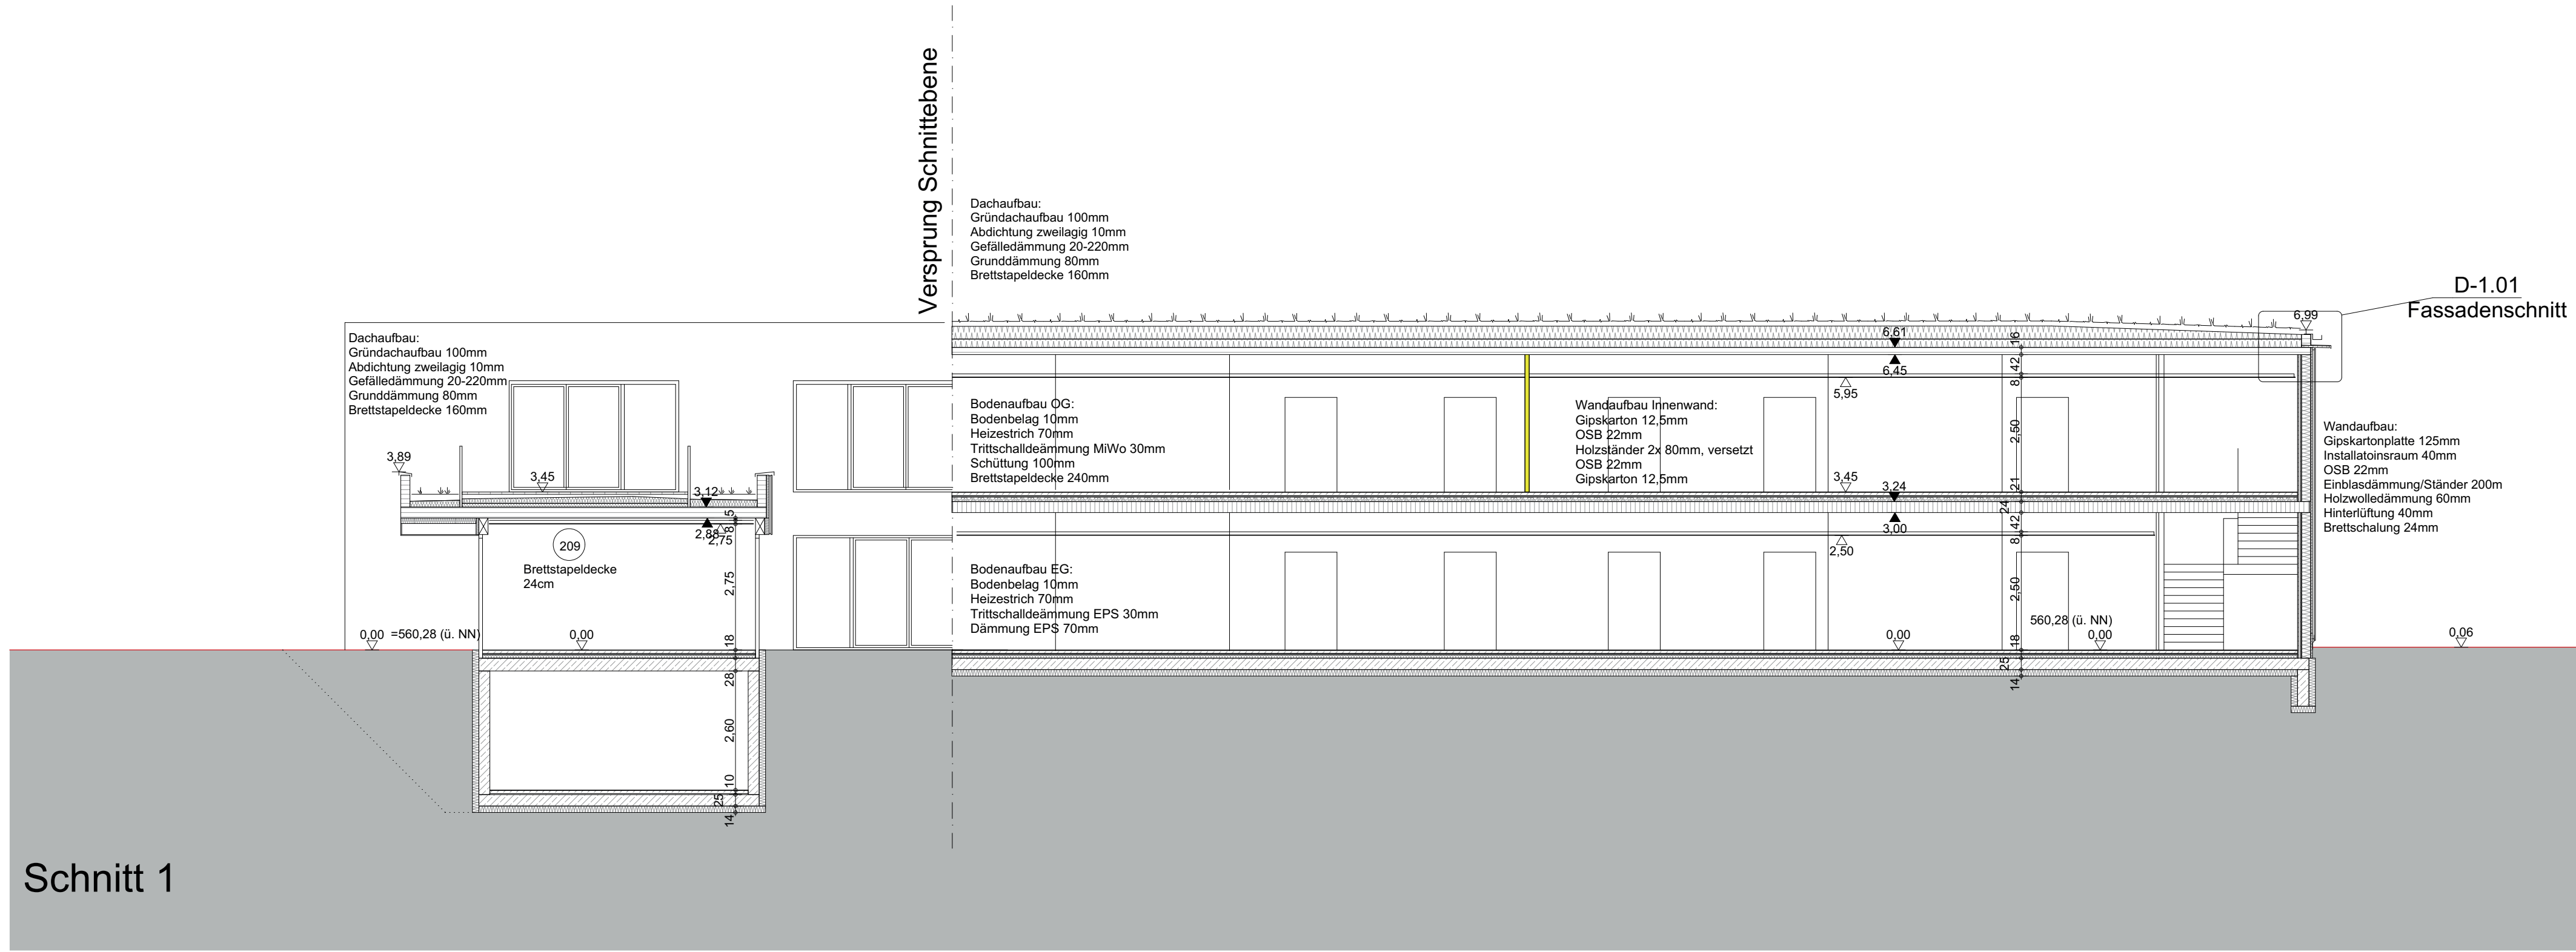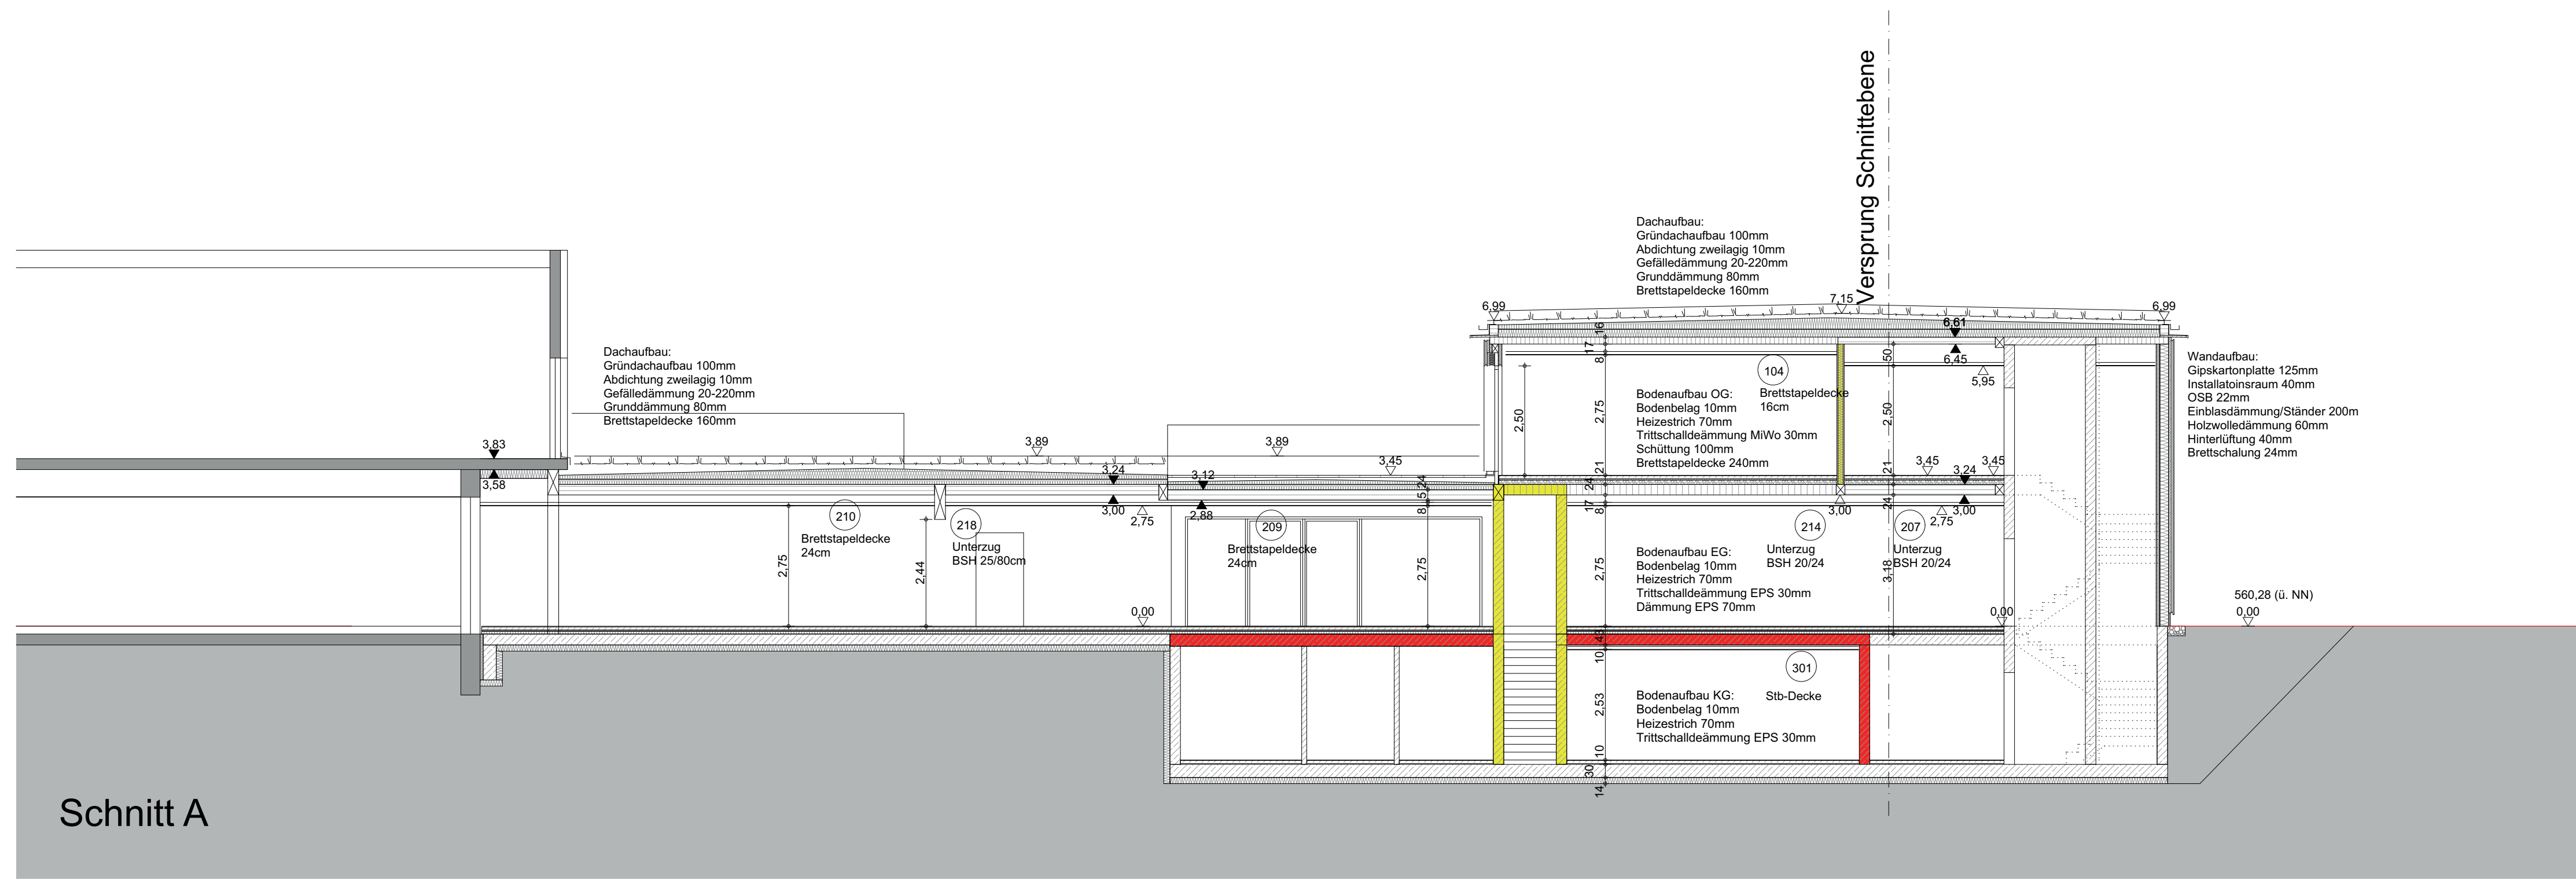

Ort des Vorhabens	Ulrichstraße 1, 82272 Moorenweis, Flurnummern 115, 118, 188/3
Art des Vorhabens	Erweiterung des Kindergartens "St. Ulrich" in Moorenweis
Bauherr	Katholische Pfarrkirchenstiftung "St. Sixtus" Bahnhofstraße 1 82295 Türkenfeld
Nachbar	Fl. Nr. 115, 115/2, 115/3, 117 Katholische Pfarrkirchen-stiftung St. Sixtus - Stiftung des öffentlichen Rechts - Moorenweis Ulmenstraße 1 82272 Moorenweis Fl. Nr. 118, 118/3, 116, 119/3, 119/4 Katholische Pfarrpfundestiftung St. Sixtus Stiftung des öffentlichen Rechts Ulmenstraße 1 82272 Moorenweis Fl. Nr. 120 Hochschrein, Karin Römerstraße 6 82272 Moorenweis Fl. Nr. 251/7, 61/46, 61/52 Gemeinde Moorenweis Ammerseestraße 8 82272 Moorenweis Fl. Nr. 252 Knöpfer, Elisabeth & Manfred Römerstraße 6 82272 Moorenweis Fl. Nr. 61/45 Deutsche Telekom AG Dingolfinger Straße 5 81673 München
Architekt	Architekturbüro Naujok Schwabmünchenerstraße 2 86836 Klosterlechfeld
Planinhalt	Schnitte
Plannummer:	G-04
Maßstab:	1:100
Datum:	01.08.2024

Freiflächenplanung



Baumbestandsliste			
Nr.	Name	Höhe	Stammumfang
deutsch	botanisch	m	cm
1			50
2	Blaulichte	Picea pungens glauca	7 66
3	Spitzahorn	Acer platanoides	10 104
4	Spitzahorn	Acer platanoides	10 104
5	Spitzahorn	Acer platanoides	8 78
6	Spitzahorn	Acer platanoides	11 100
7	Spitzahorn	Acer platanoides	7 66
8	Feldahorn	Acer campestre	6 44
9	Feldahorn	Acer campestre	9 91
10	Tanne	Abies alba	16 104
11	Kiefer	Pinus silvatica	11 88
12	Serblache Fie	Picea omorica	12 72
13	Ulm	Ulm glabra	8 60
14	Ulm	Ulm glabra	14 119
15	Ulm	Ulm glabra	12 113
16	Esche	Fraxinus excelsior	12 44
17	Esche	Fraxinus excelsior	11 66
18	schitzblättrig	Acer saccharum	16 126
19	Rotbuche	Fagus silvatica	18 163
20	Esche	Fraxinus excelsior	14 75/82/88
21	Salix spec.	Weide	16 97
22	Feldahorn	Acer campestre	16 154
24	Spitzahorn	Acer platanoides	19 154
25	Feldahorn	Acer campestre	15 122
26	Rotbuche	Fagus silvatica	18 245
27	Rotbuche	Fagus silvatica	18 198
28	Winterlinde	Tilia cordata	16 157
29	Sommerlinde	Tilia petraea	16 154
30	Scharlachelch	Quercus coccinea	17 1
31	Scharlachelch	Quercus coccinea	63/113/132
32	Mammutbaum	Sequoia gigantea	15 170
33	Feldahorn	Acer campestre	14 135
34	Bergahorn	Acer pseudo-platanus	16 163
35	Rotbuche	Fagus silvatica	10 129
36	Hainbuche	Carpinus betulus	12 1
37	Hainbuche	Carpinus betulus	8 50/60/85
Kartierung 26.10.2023			

Wegen ihres Standes im Bereich des neuen Baukörpers bzw. in der Baugrube müssen insgesamt 8 Bäume gefällt werden (Baum 2 bis Baum9).

Moorenweis Flurstücke 118, 118/3 und 115 , Gemarkung Moorenweis




Moorenweis -
Erweiterung des Kindergartens "St.Ulrich"
Freiflächen

4.2 Baumbestandsplan
M 1-200

Bauherr und Grundeigentümer:
Katholische Kirchenstiftung St.Sixtus
Bahnhofstraße 1
82209 Tutenfeld

vertreten durch
St.Ulrichwerk der Diözese Augsburg GmbH
Jesuitengasse 21
86152 Augsburg
0821-34755-27

Planung:
landschaftsentwicklung krotzsch
Liepziger Straße 7
82194 Grobenzell
08142-570492
mk@le-krotzsch.de

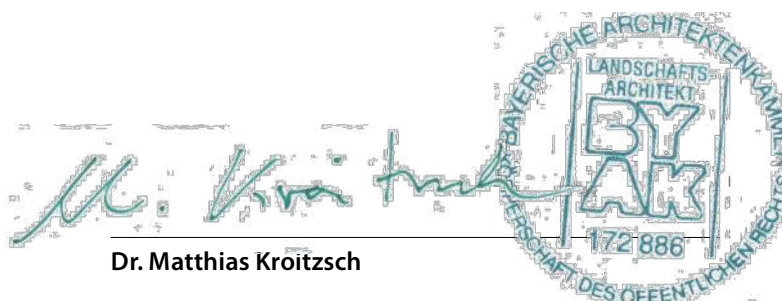

01.08.2024