

Gemeinde:

# Moorenweis

Landkreis Fürstentfeldbruck



Bebauungsplan:

## "Moorenweis - Gewerbegebiet"

### *2. Änderung*

Plandatum: 12.11.2002

Geändert am: - / -

Planfertiger: Gemeinde Moorenweis  
Ammerseestr. 8

82272 Moorenweis

Planzeichnung: Ingenieurbüro  
Dipl.-Ing. (FH) Walter Berkmann  
Steinbach Hs.-Nr. 22

82272 Moorenweis

Die Gemeinde **Moorenweis**

erläßt gem. § 2 Abs. 1 und 4 BauGB, sowie §§ 9, 10 des Baugesetzbuches -BauGB- i.d.F. der Bek. vom 27.08.1997 (BGBl. I S. 2141, ber. 1998 I S. 137), zuletzt geändert am 23.07.2002 (BGBl. I S. 2850), Art. 23 der Gemeindeordnung für den Freistaat Bayern -GO- i.d.F. der Bek. vom 22.08.1998 (GVBl. S. 796), zuletzt geändert am 24.04.2001 (GVBl. S. 140), Art. 91 der Bayer. Bauordnung -BayBO- i.d.F. der Bek. vom 04.08.1997 (GVBl. S. 433, ber. 1998 S. 270), zuletzt geändert am 27.12.1999 (GVBl. S. 532) und der Verordnung über die bauliche Nutzung der Grundstücke -BauNVO- i.d.F. der Bek. vom 23.01.1990 (BGBl. I S. 132), zuletzt geändert am 22.04.1993 (BGBl. I S. 466) diesen Bebauungsplan als


## Satzung.

## 2. Änderung des Bebauungsplans „Moorenweis – Gewerbegebiet“


Der seit 08.02.1995 rechtskräftige Bebauungsplan „Moorenweis – Gewerbegebiet“ und die seit 20.06.1995 rechtskräftige 1. Änderung des Bebauungsplanes „Moorenweis – Gewerbegebiet“ werden im nord-westlichen Teil im Bereich der Grundstücke Fl.Nrn. 1419/1 und 1419/5/Tfl. wie folgt geändert:



Alte Planfassung M 1:1000 wird bezüglich der Darstellung der Grundstücke Fl.Nrn. 1419/1 und 1419/5/Tfl. aufgehoben

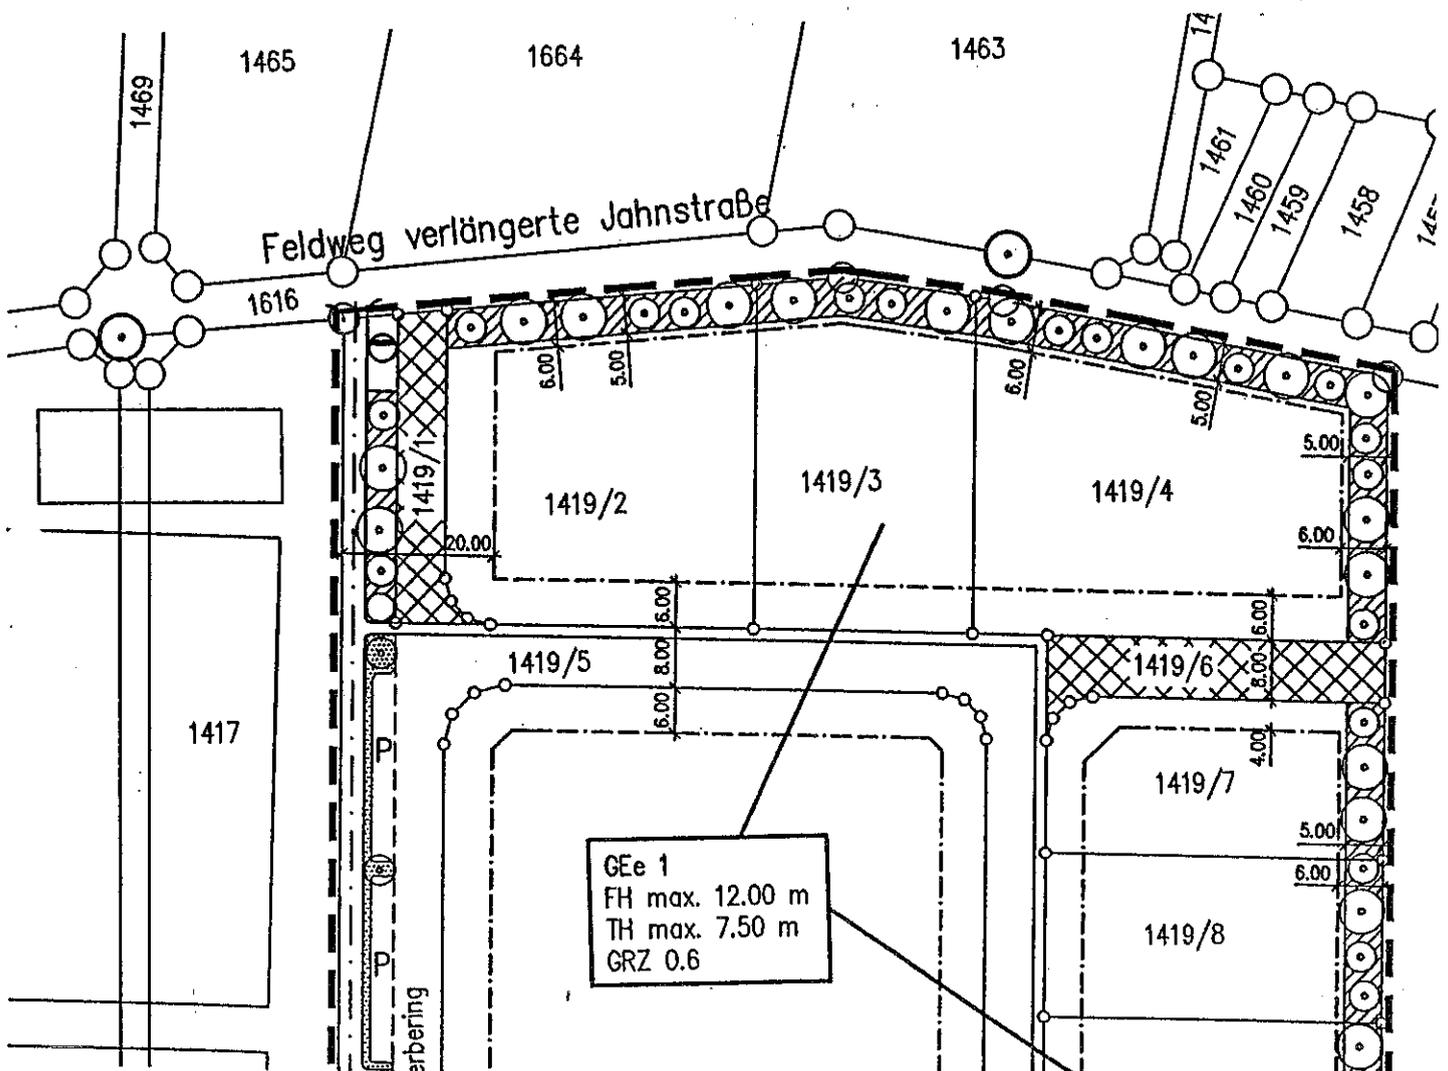

**Neue Planfassung M 1:1000 bezüglich der Darstellung der Grundstücke Fl.Nrn. 1419/1 und 1419/5/Tfl.**

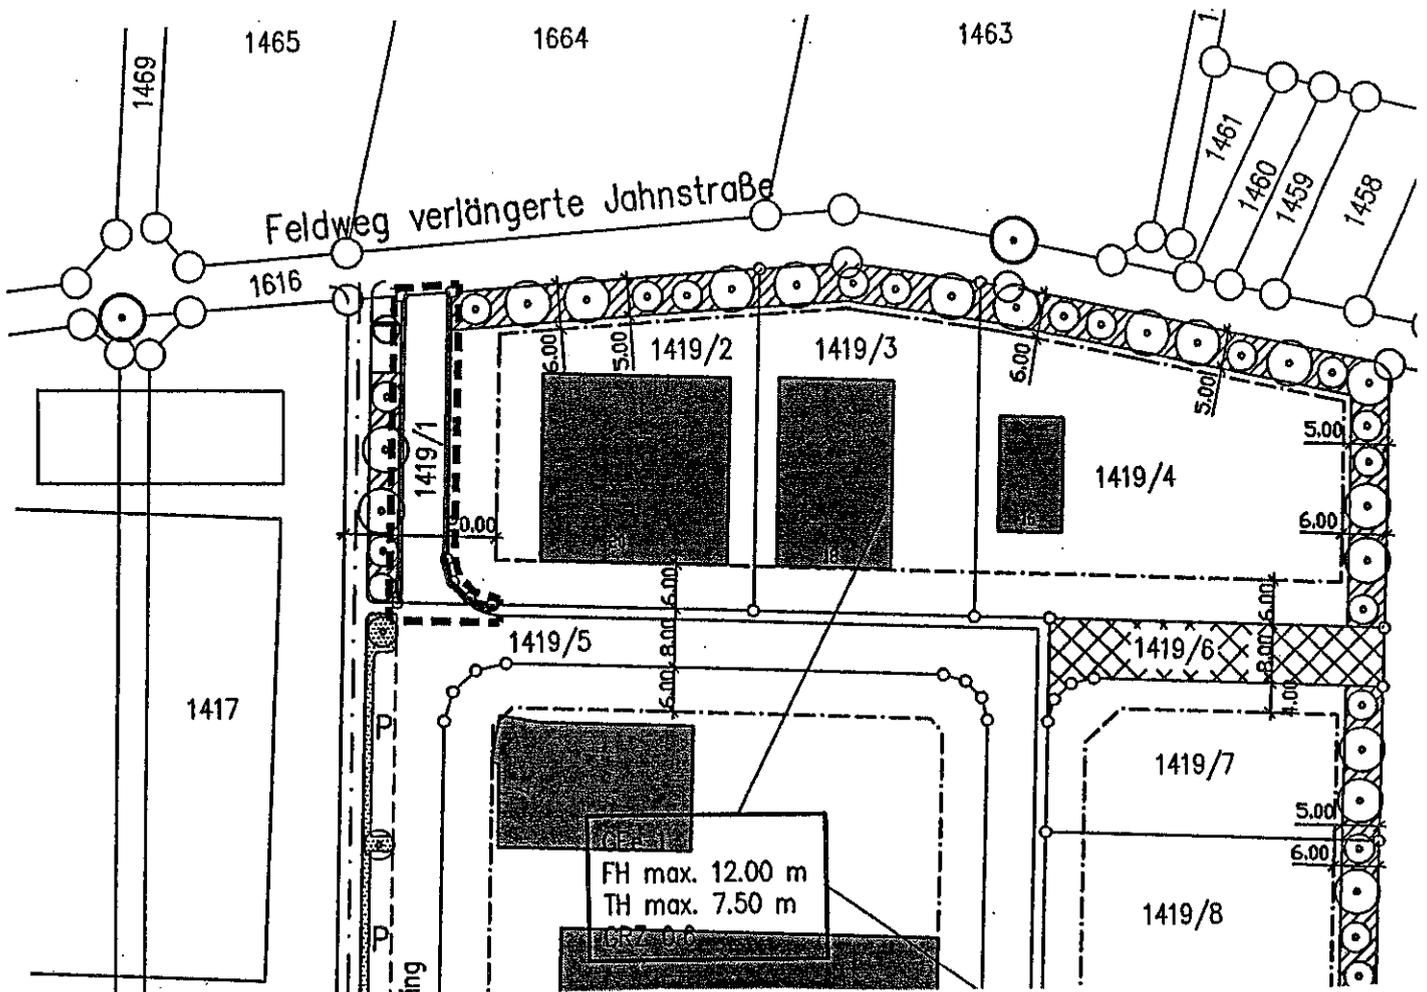

Moorenweis, den 21.03.2003  
Gemeinde Moorenweis

  
Schäffler  
1. Bürgermeister

  
(Siegel)  
GEMEINDE MOORENWEIS

**Hinweis:** Mit Ausnahme der obigen Änderungen bleibt der bisher rechtsverbindliche Bebauungsplan „Moorenweis – Gewerbegebiet“ vom 08.02.1995 und die 1. Änderung des Bebauungsplanes vom 20.06.1995 weiterhin gültig.

Plandatum: 12.11.2002

Geändert am: - / -