


I. Der bisherige Planteil wird durch folgenden Planteil ersetzt

Gemeinde Moorenweis Bebauungsplan „Gewerbegebiet II“ Gemarkung Moorenweis

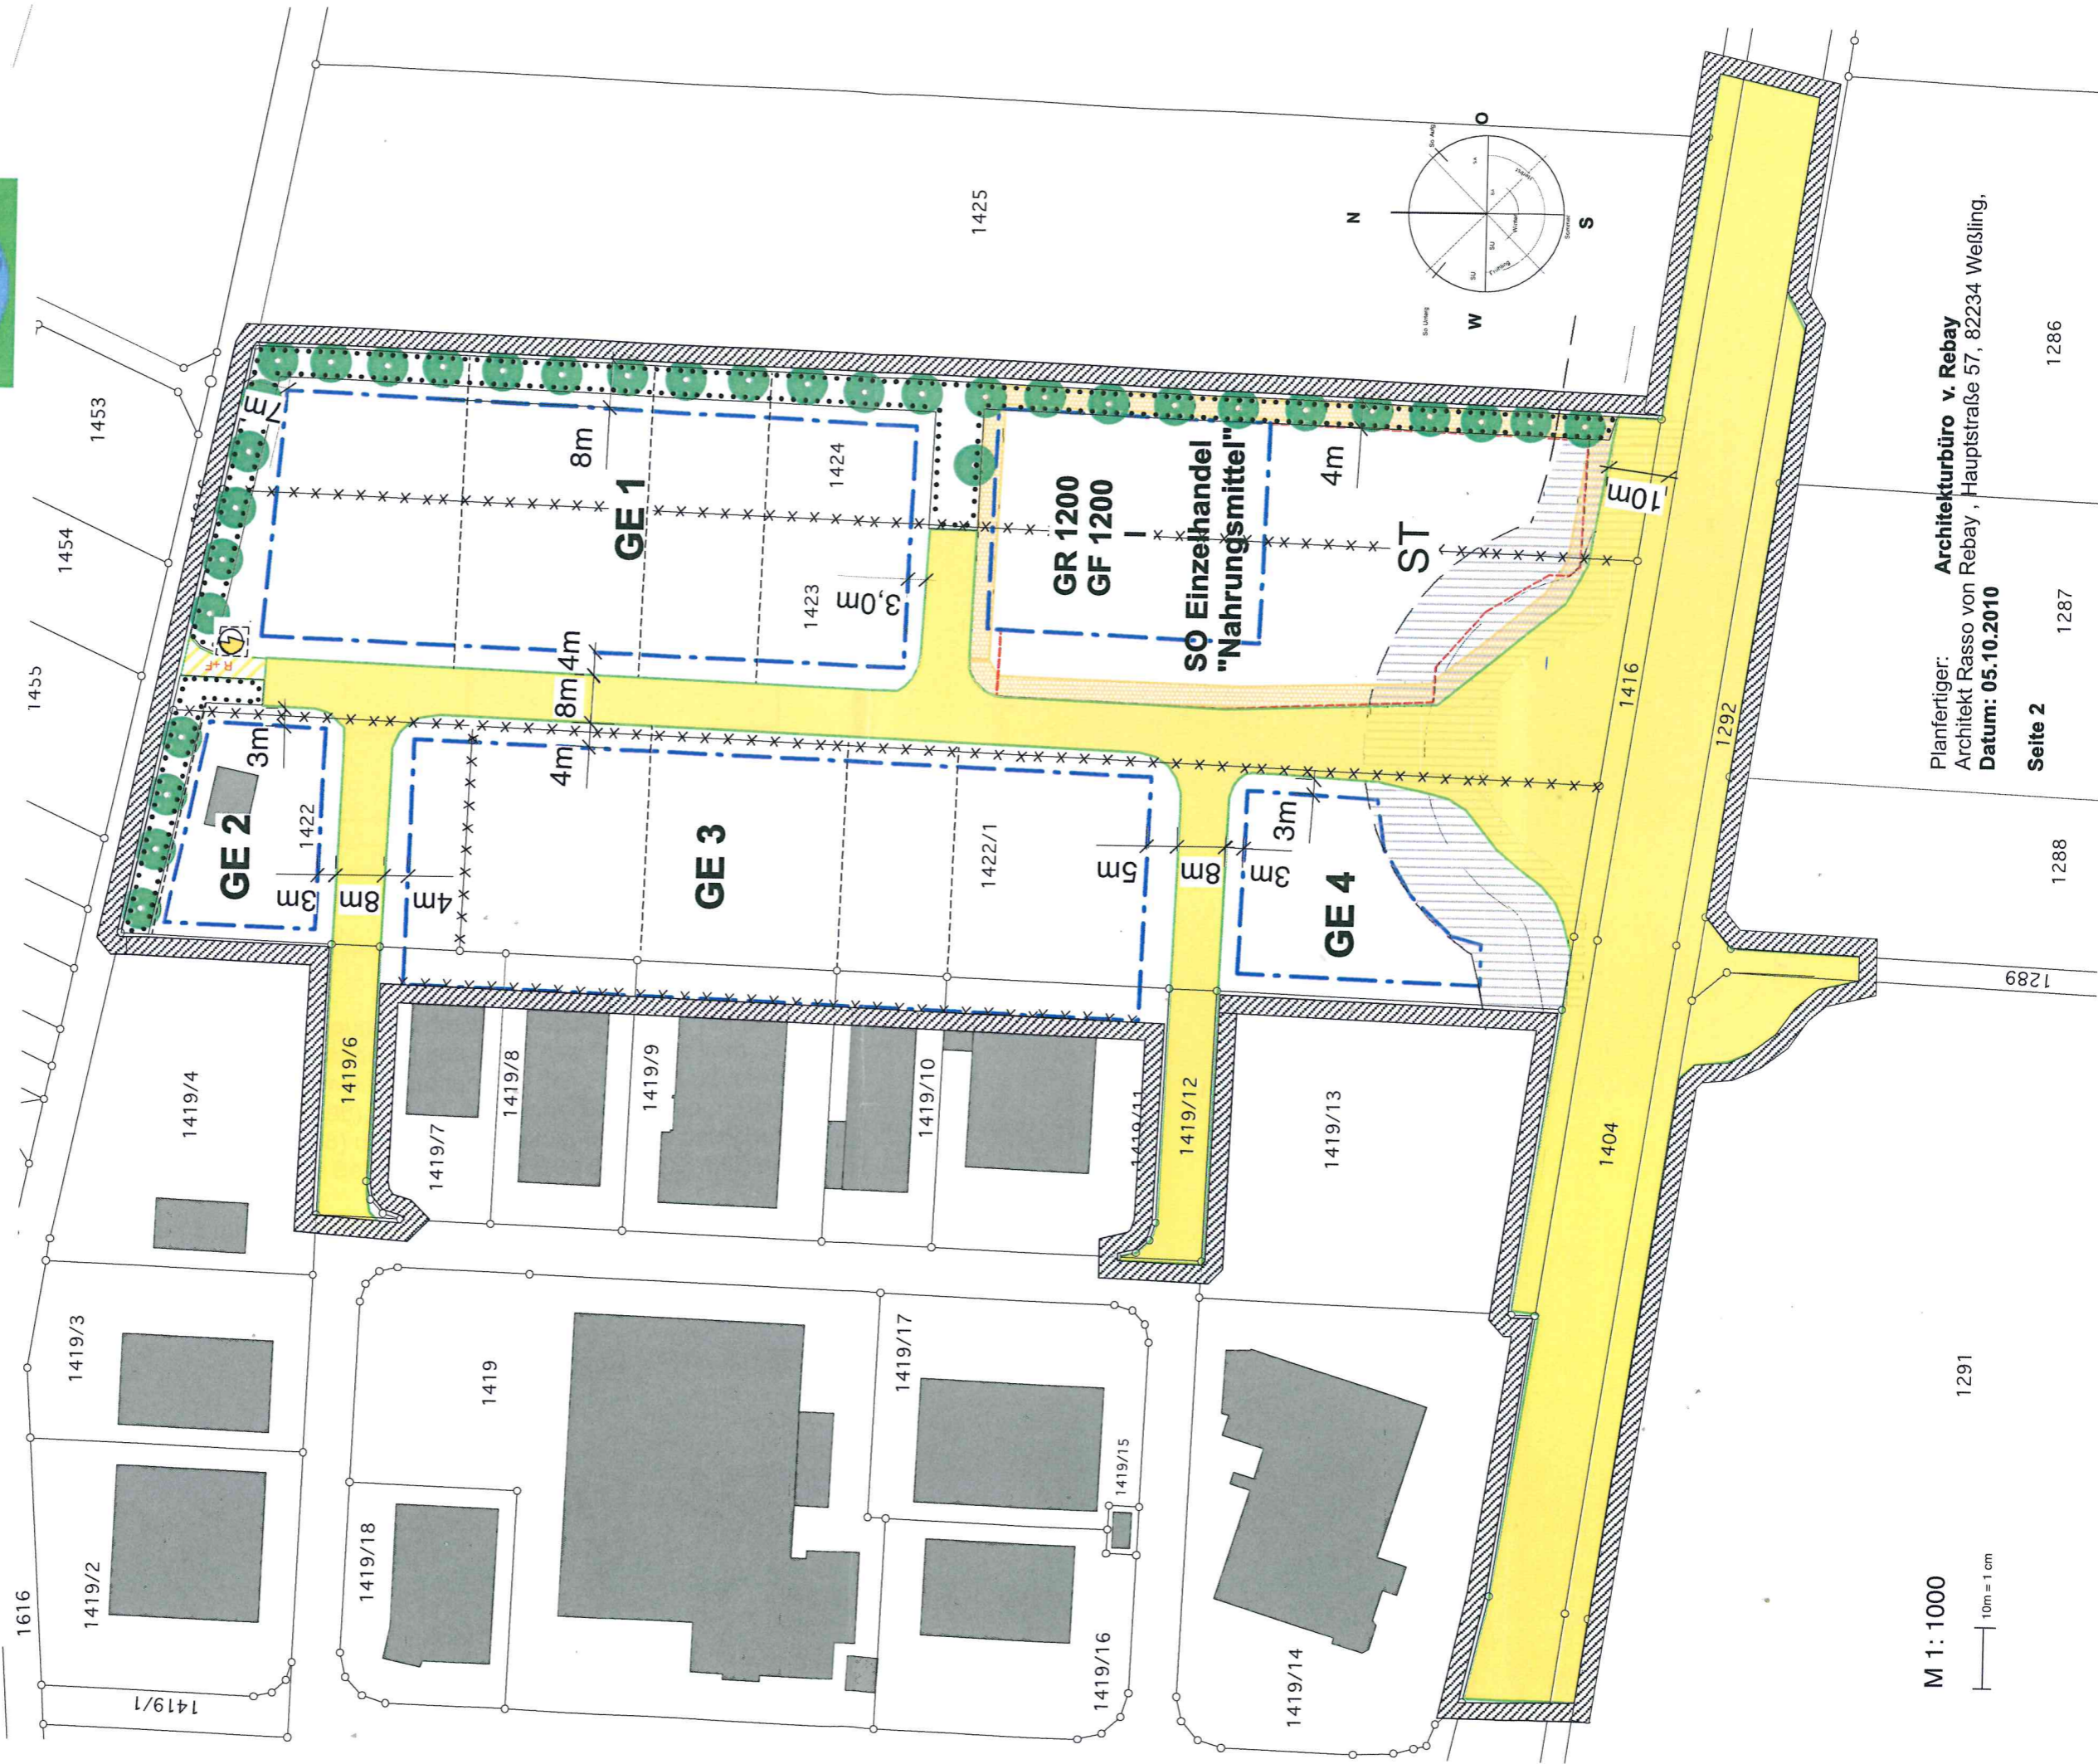

M 1: 1000

10m = 1 cm

Planfertiger: **Architekturbüro v. Rebay**
Architekt Rasso von Rebay, Hauptstraße 57, 82234 Weßling,
Datum: **05.10.2010**

Seite 2

1288

1287

1286

1291

1289

1425

1453

1454

1455

1422

1423

