

Satzung
zur Änderung des
Bebauungsplans "Moorenweis-Schleifwiesen"


Die Gemeinde Moorenweis erläßt gemäß § 2 Abs. 1 und 4 BauGB, §§ 9, 10 und § 13 Abs. 1 des Baugesetzbuches -BauGB- i.d.F. der Bek. vom 08.12.1986 (BGBl. I S. 2253), der Verordnung über die bauliche Nutzung der Grundstücke -BauNVO- i.d.F. der Bek. vom 23.01.1990 (BGBl. I S. 132), zuletzt geändert am 22.04.1993 (BGBl. I S. 466), des Art. 98 der Bayer. Bauordnung -BayBO- in der Fassung vom 18.04.1994 (GVBl. S. 251) und des Art. 23 der Gemeindeordnung für den Freistaat Bayern -GO- i.d.F. der Bek. vom 06.01.1993 (GVBl. S. 65), zuletzt geändert am 27.10.1995 (GVBl. S. 730) diesen Änderungsbebauungsplan als

SATZUNG

Die in der Satzung vom 19.01.1996 im Bereich der Straßenkreuzung "Schleifwiesen - Am Moosgraben - Möwenstraße" festgelegte Straßenführung wird entlang der östlichen und südlichen Grenze des Grundstücks Fl.Nr. 1472/3 wie folgt geändert:

- Geltungsbereich der Bebauungsplanänderung
- Straßenbegrenzungslinie
- Öffentliche Verkehrsfläche
- ▨ Grünstreifen

Alte Planfassung M 1:500 wird aufgehoben

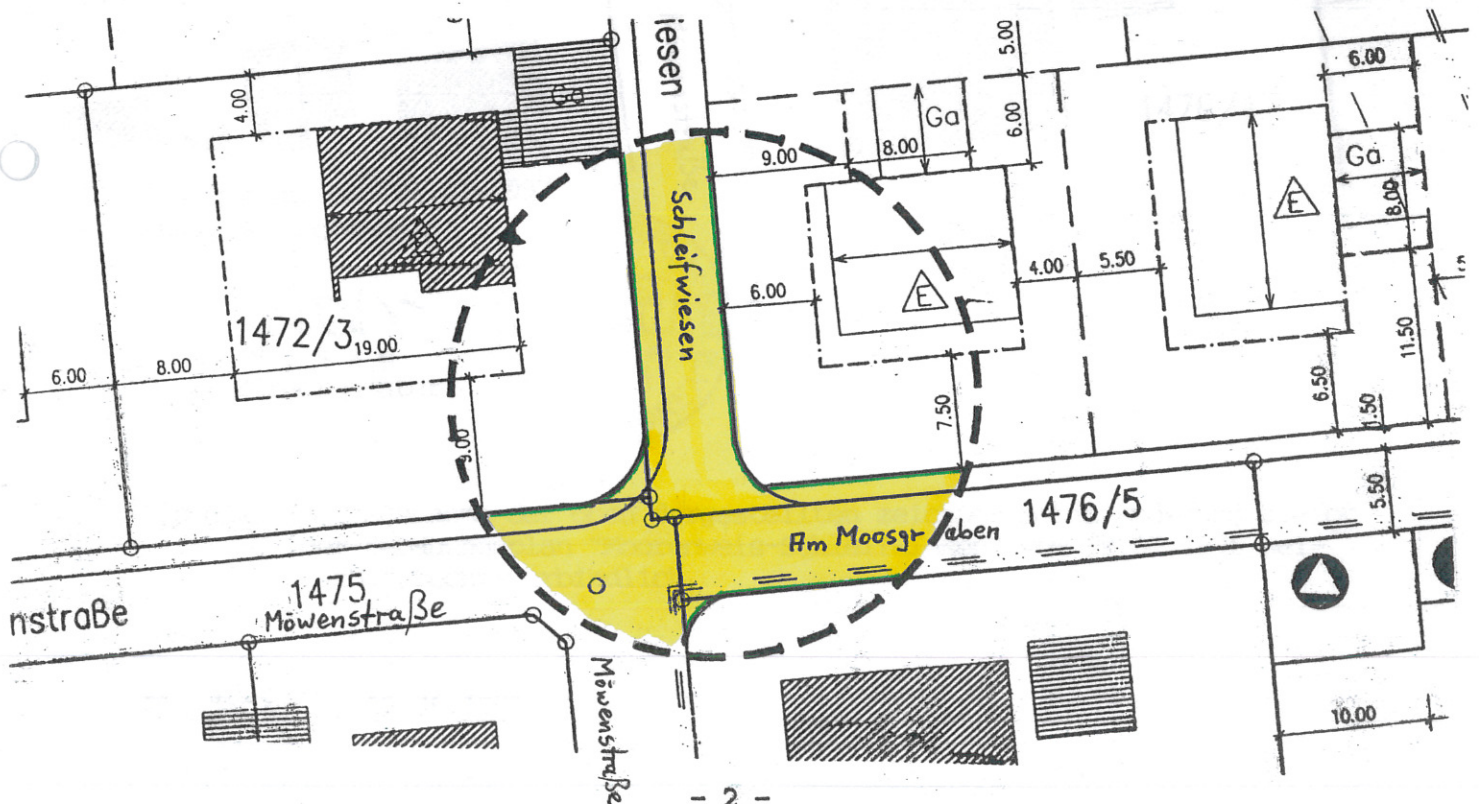

Neue Planfassung M 1:500



Moorenweis, den 03.01.1997
Gemeinde Moorenweis

Sasse
Sasse
1. Bürgermeister



Hinweis: Mit Ausnahme der oben dargestellten zeichnerischen Änderung bleibt der Bebauungsplan "Moorenweis-Schleifwiesen" vom 19.01.1996 weiterhin rechtsverbindlich.

Plandatum: 19.06.1996

Geändert am: 04.11.1996