

GEMEINDE MOORENWEIS

Landkreis Fürstentfeldbruck

Flächennutzungsplan 19. Änderung

Bereich Steinbach - „Sondergebiet Ferien auf dem Bauernhof“



Planfertiger:

stadtundland
stadtplanung architektur

Architektin
Silke Drexler
Reichhof 1
86919 Utting a. A.


Tel 08806 - 95 833 31
Fax 08806 - 95 833 32
Mobil 0172 - 139 5372
drexler@silkedrexler.de
www.silkedrexler.de

Fassung vom: 05.02.2014

Geändert am: 06.08.2014

Zeichenerklärung

Bisherige Darstellung im rechtswirksamen Flächennutzungsplan

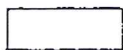

Fläche für die Landwirtschaft



Dorfgebiet mit erheblichem Grünanteil
- Baustruktur und Durchgrünung erhalten -



Elektrische Freileitung

Bisherige Darstellung 3. Änderung des Flächennutzungsplans



Dorfgebiet mit erheblichem Grünanteil



Fläche für Versorgungsanlagen, Kläranlage



Baubestand, nicht eingemessen

Zeichenerklärung

Geänderte Darstellung

I. ART DER BAULICHEN NUTZUNG



Sonstiges Sondergebiet 1 gem. § 11 BauNVO
Ferien auf dem Bauernhof

III. VERKEHR



Öffentlicher Feldweg gem. Art. 53 Ziff. 1 BayStrWG


Moorenweis, 23. Feb. 2015


(1. Bürgermeister)



Utting, 18.12.14

(Planfertiger)

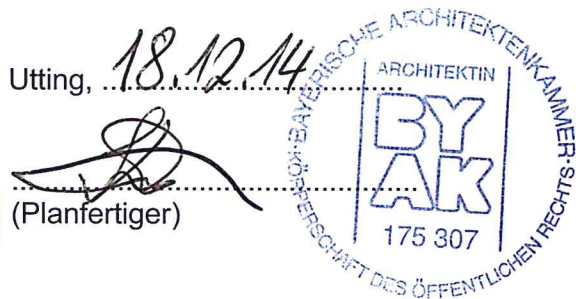

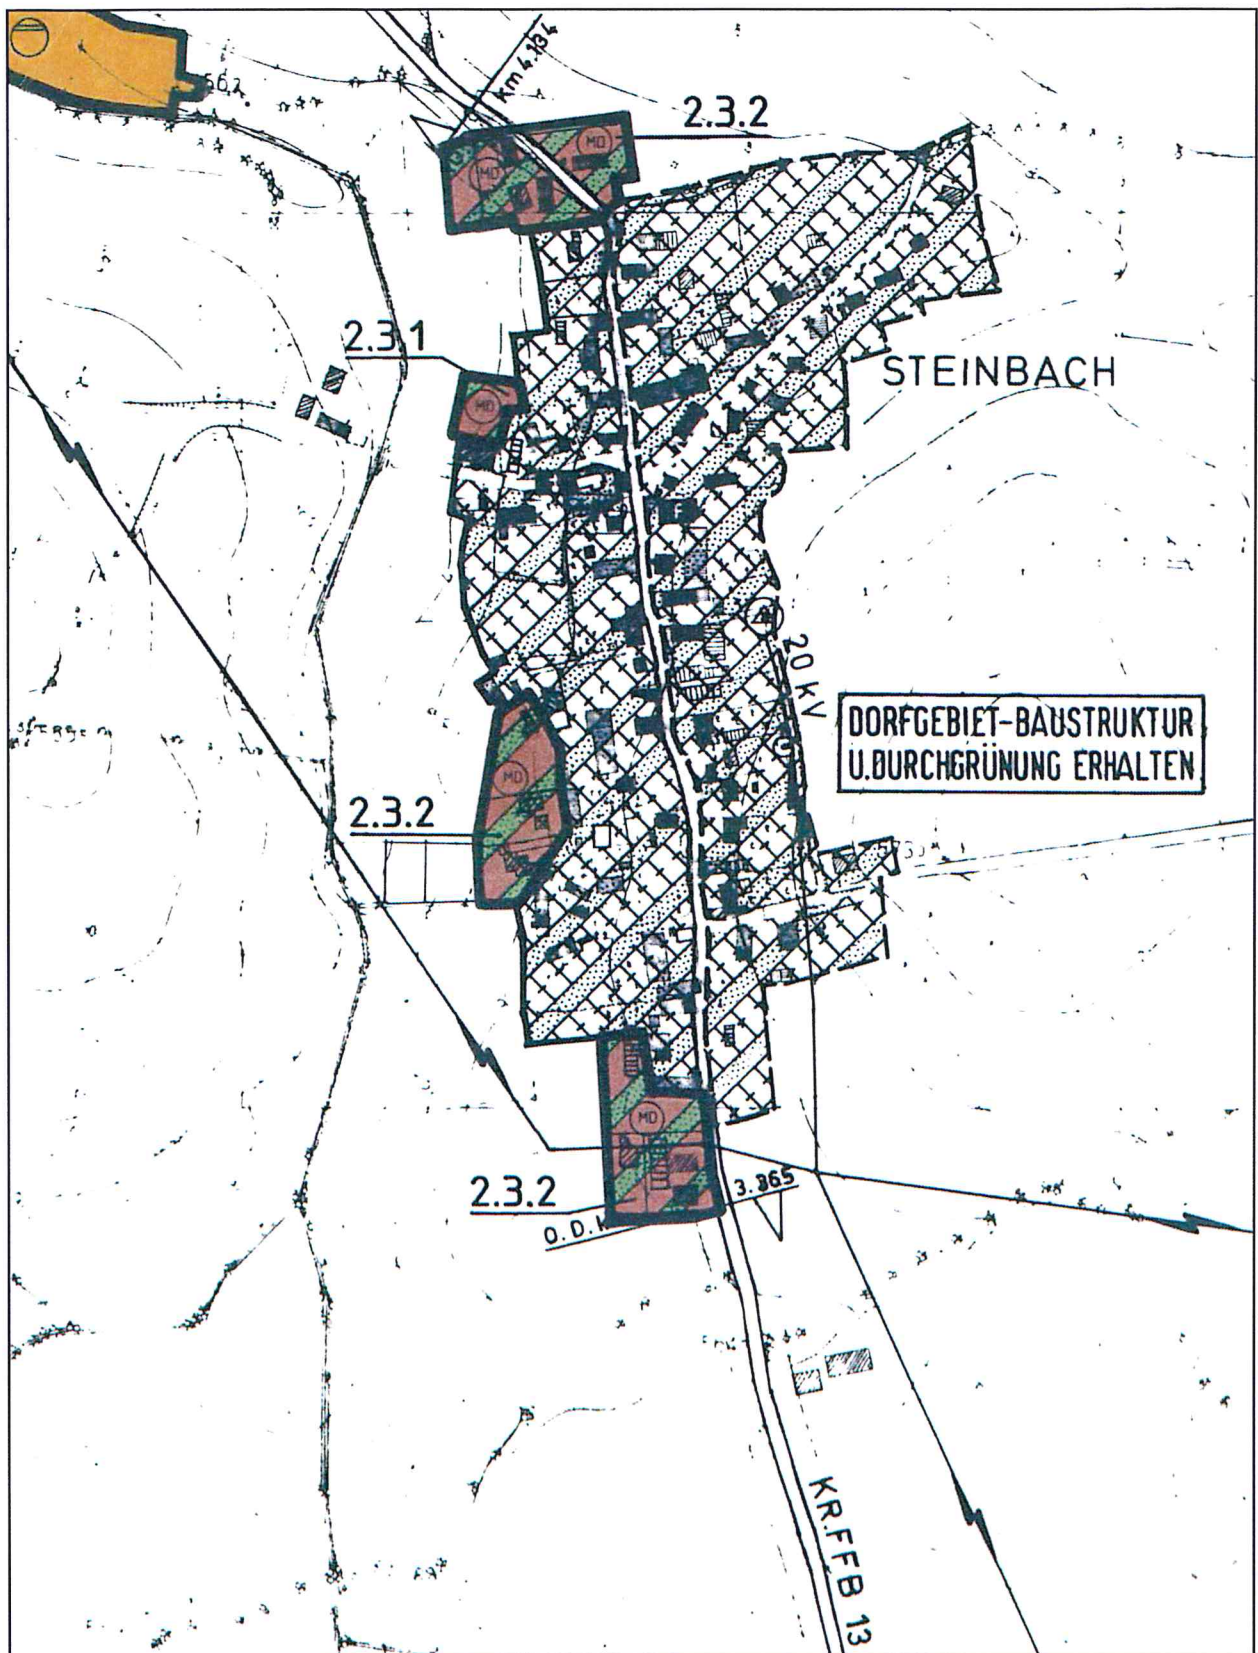


Bisherige Darstellung

der rechtswirksamen Fassung des
Flächennutzungsplans

- Bereich Steinbach -



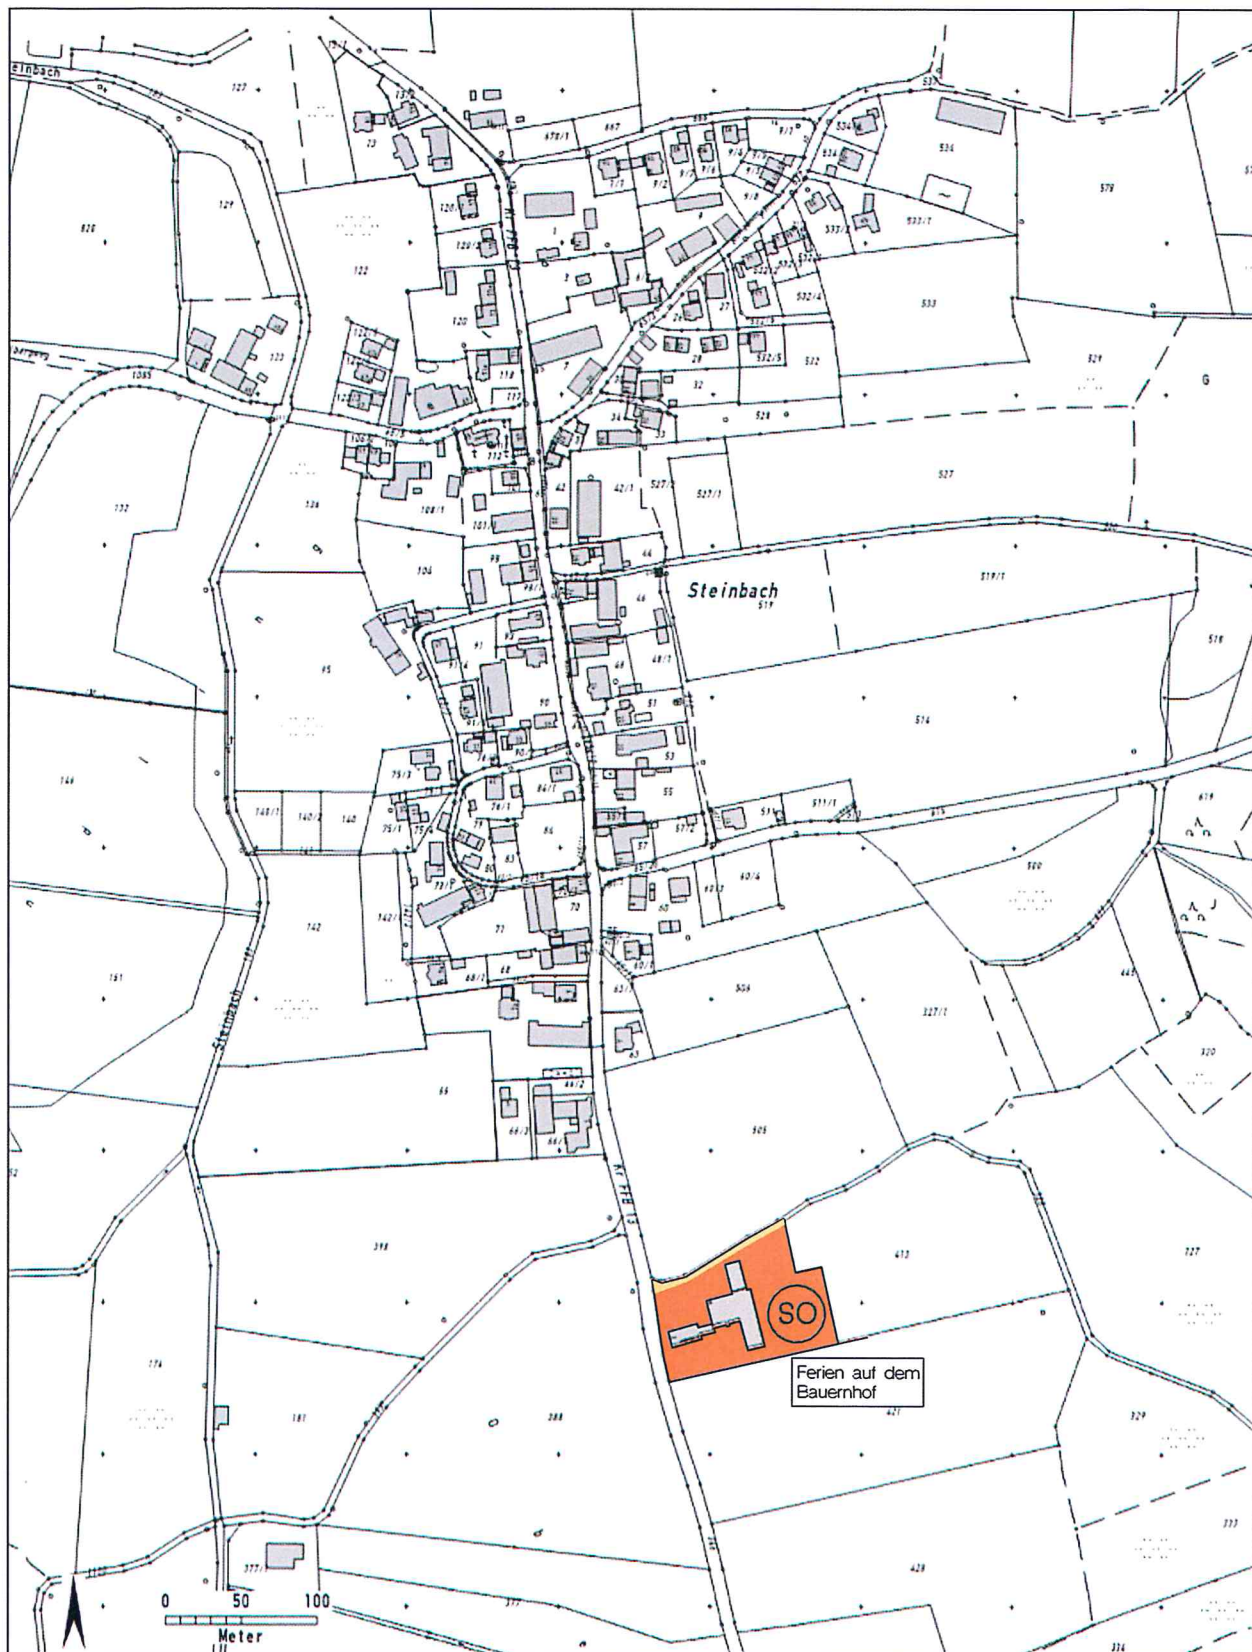

Geänderte Darstellung

- Bereich Steinbach - „Sondergebiet Ferien auf dem Bauernhof“

↑
NORDEN
M 1 : 5000