MOORENWEIS-
LANGWIED
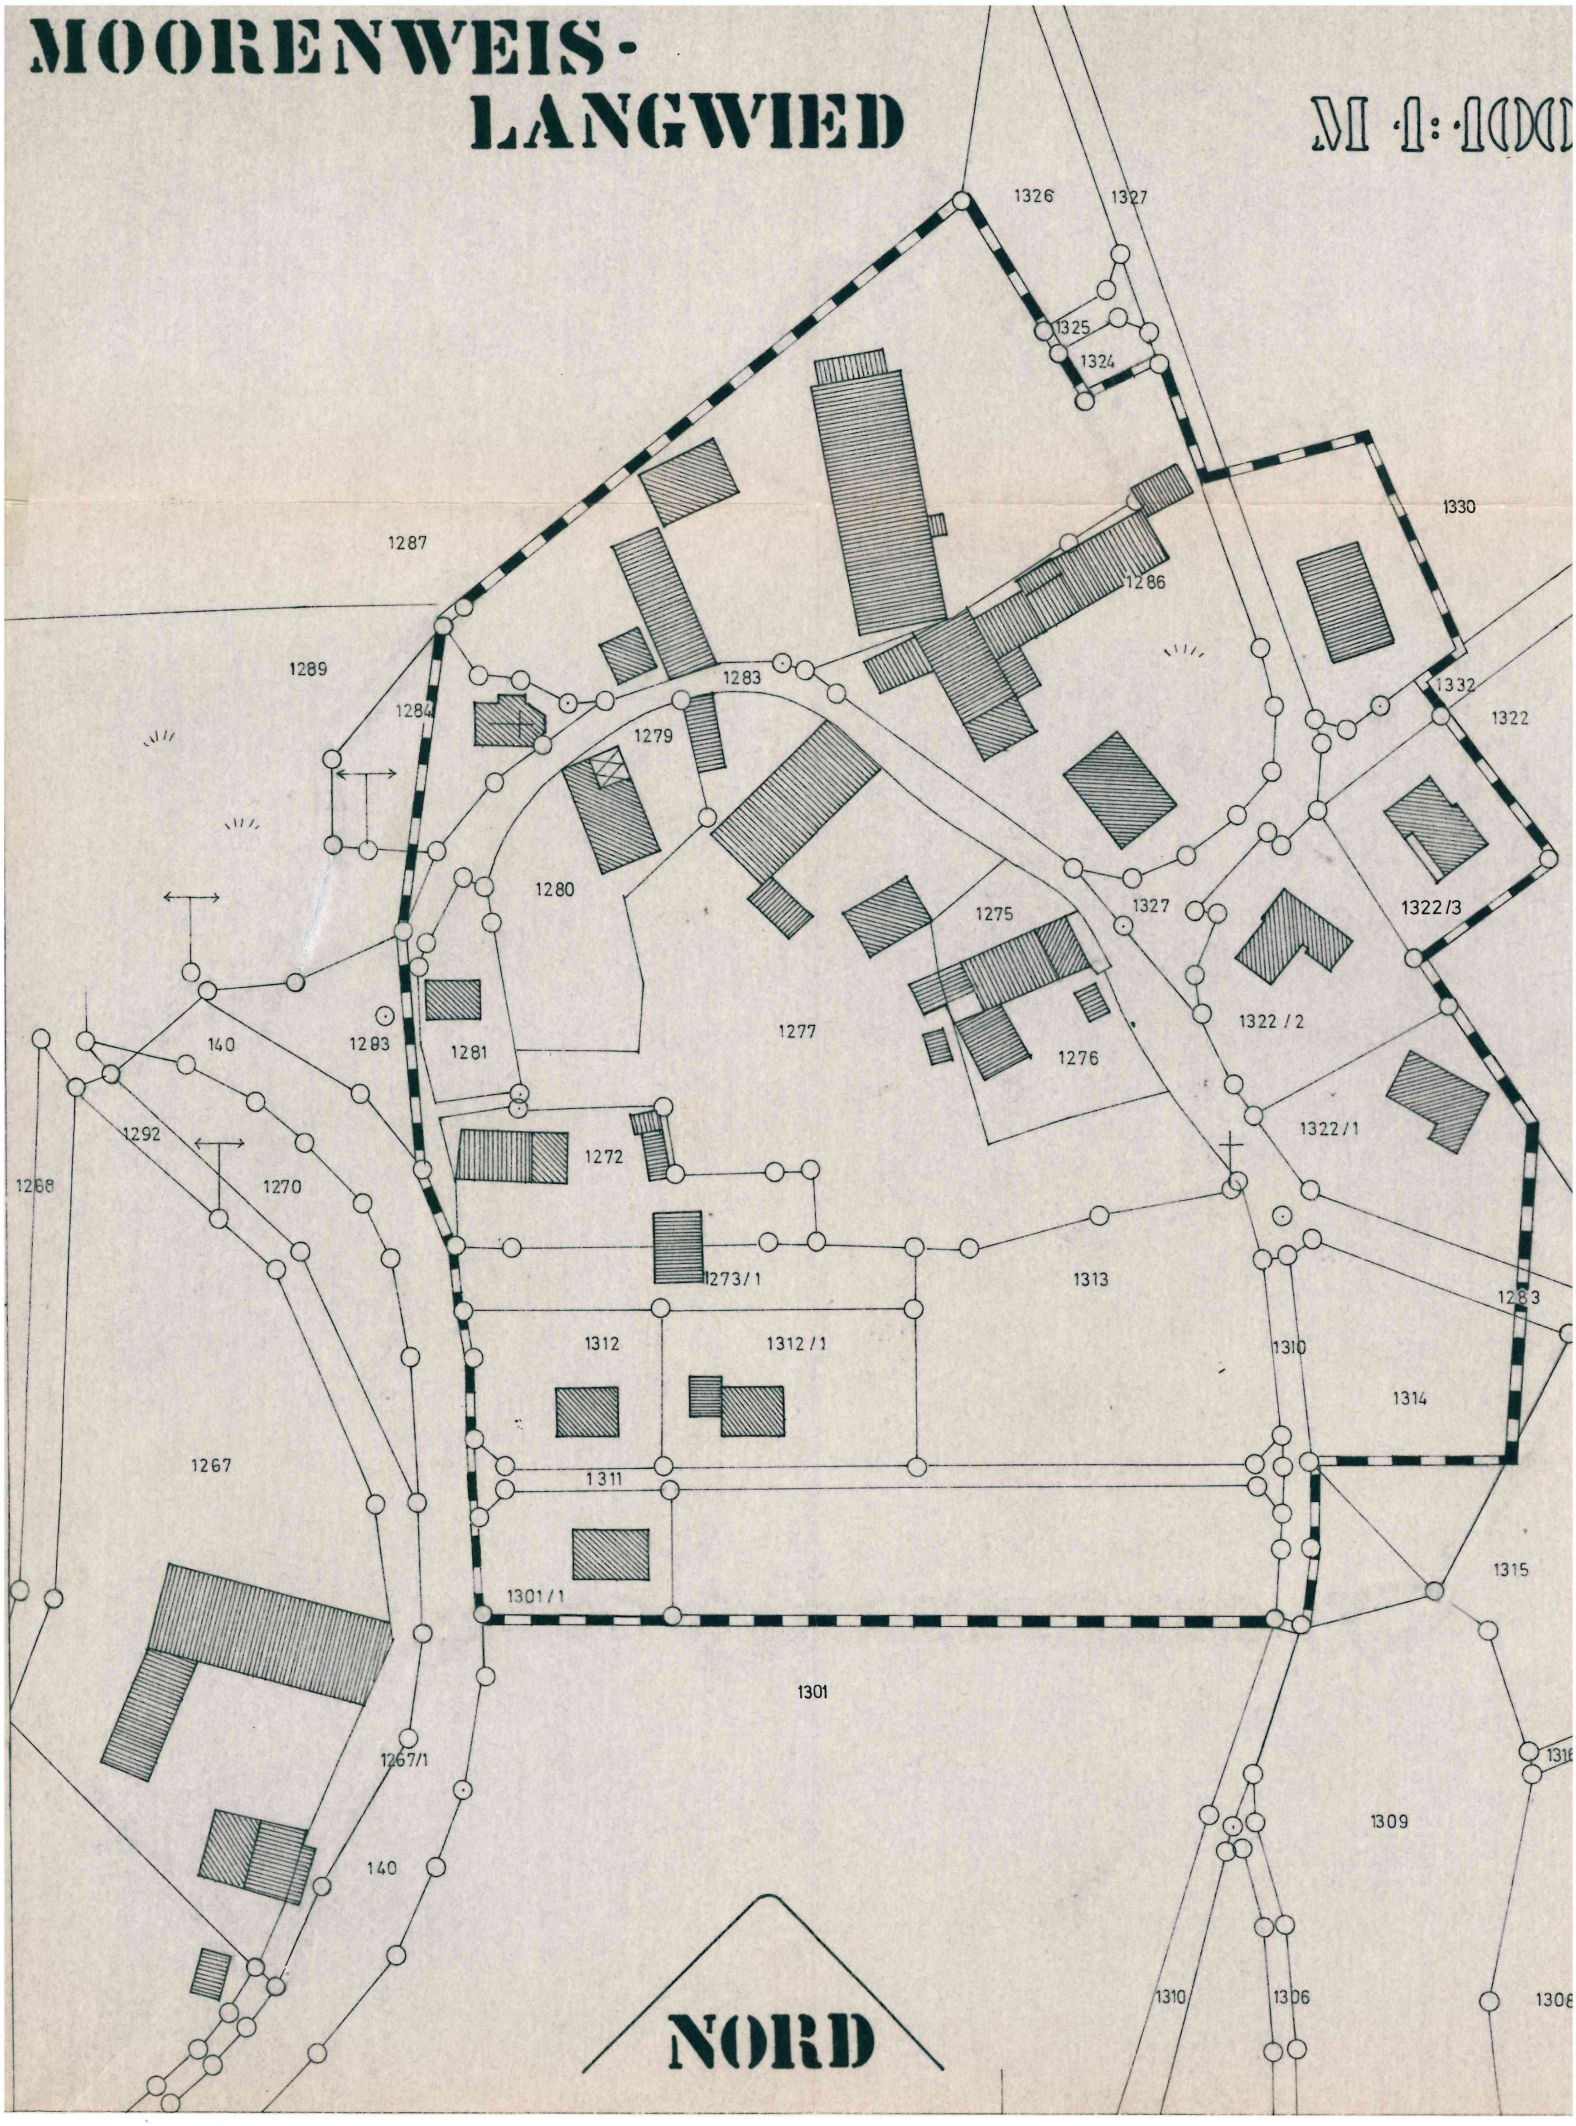
M 1:1000