


Gemeinde Moorenwels Bebauungsplan „Gewerbegebiet II“ Gemarkung Moorenwels

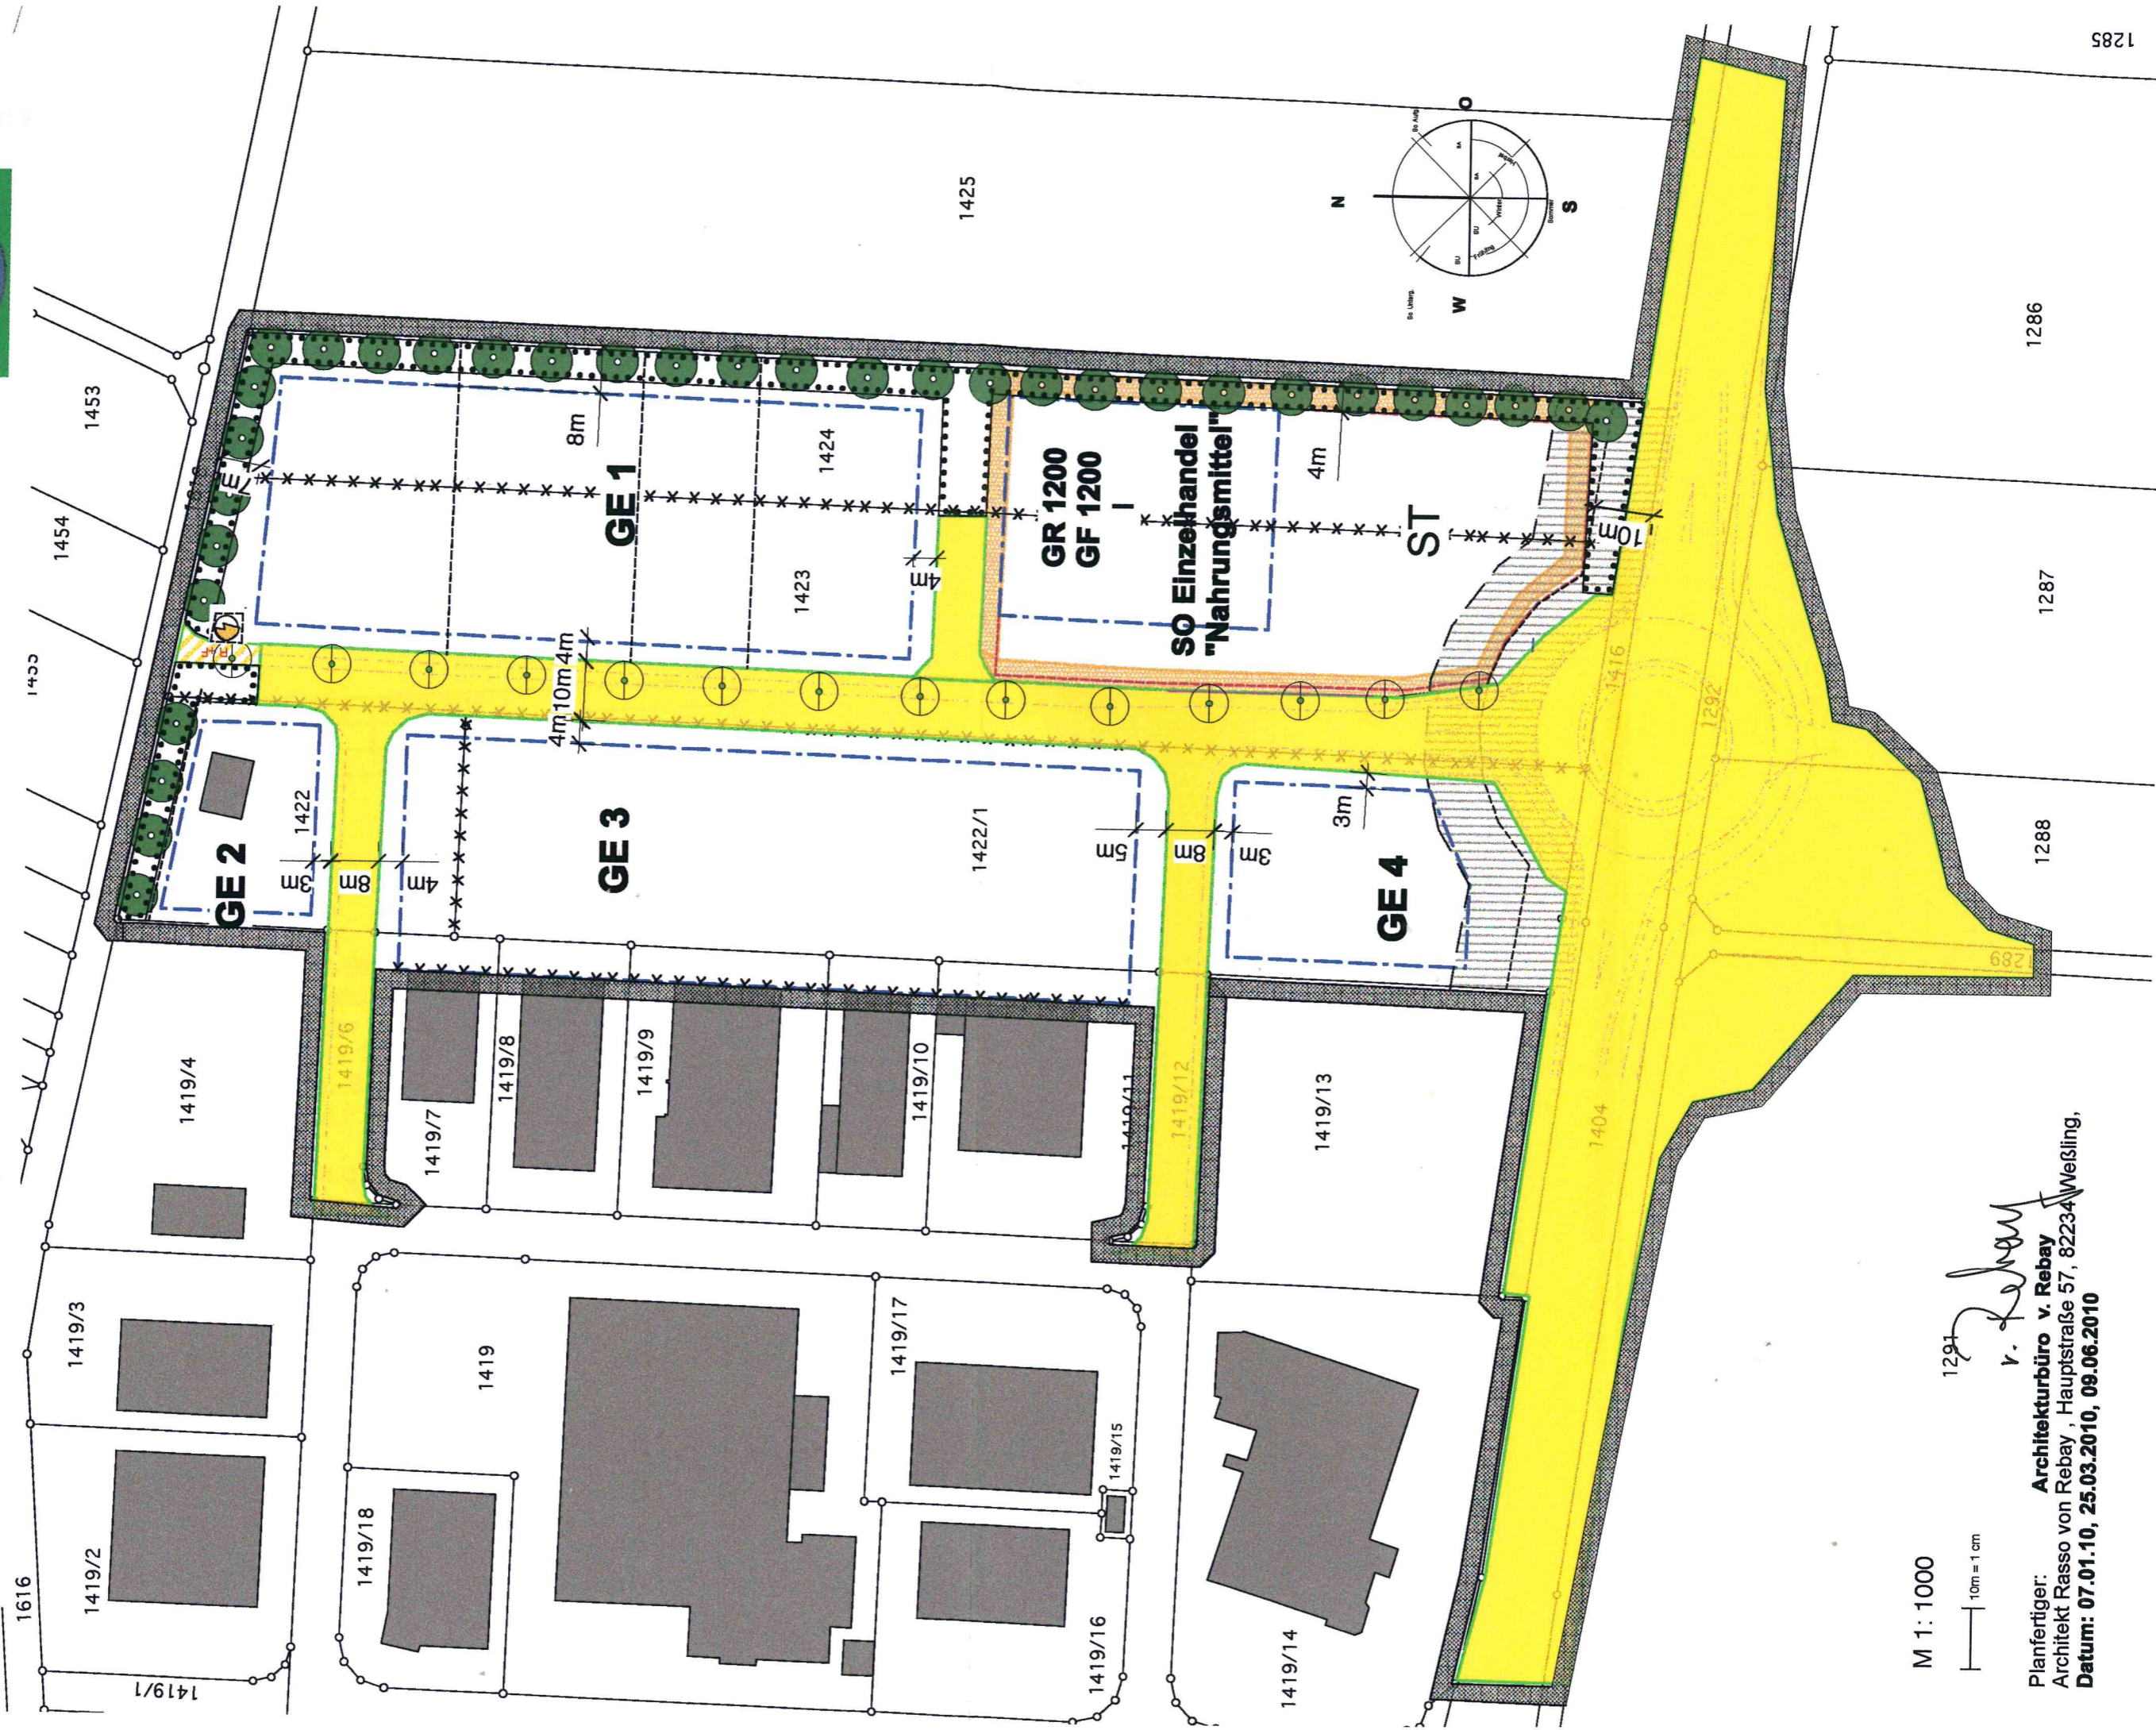

M 1: 1000

10m = 1 cm

1291
 v. Rebay
 Planfertiger: **Architekturbüro v. Rebay**
 Architekt Rasso von Rebay, Hauptstraße 57, 82234 Weßling,
 Datum: **07.01.10, 25.03.2010, 09.06.2010**