






GEMEINDE MOORENWEIS
LKR. FÜRSTENFELDBRUCK
Bebauungsplan

„Grunertshofen Luttenwanger Feld Teil 1 (nördl. Bereich)“

PLANUNGSBÜRO

Architekt Dipl.-Ing. Eckardt
Landsberger Straße 80
86938 Schondorf a.A.
Telefon: 08192 - 246
Telefax: 08192 - 297
Auto: 0172 - 27 37 57 3

Schondorf, den 30.11.1998
geändert: 19.07.1999
18.07.2000

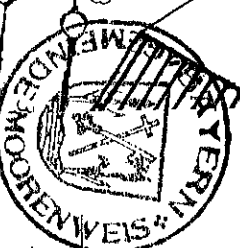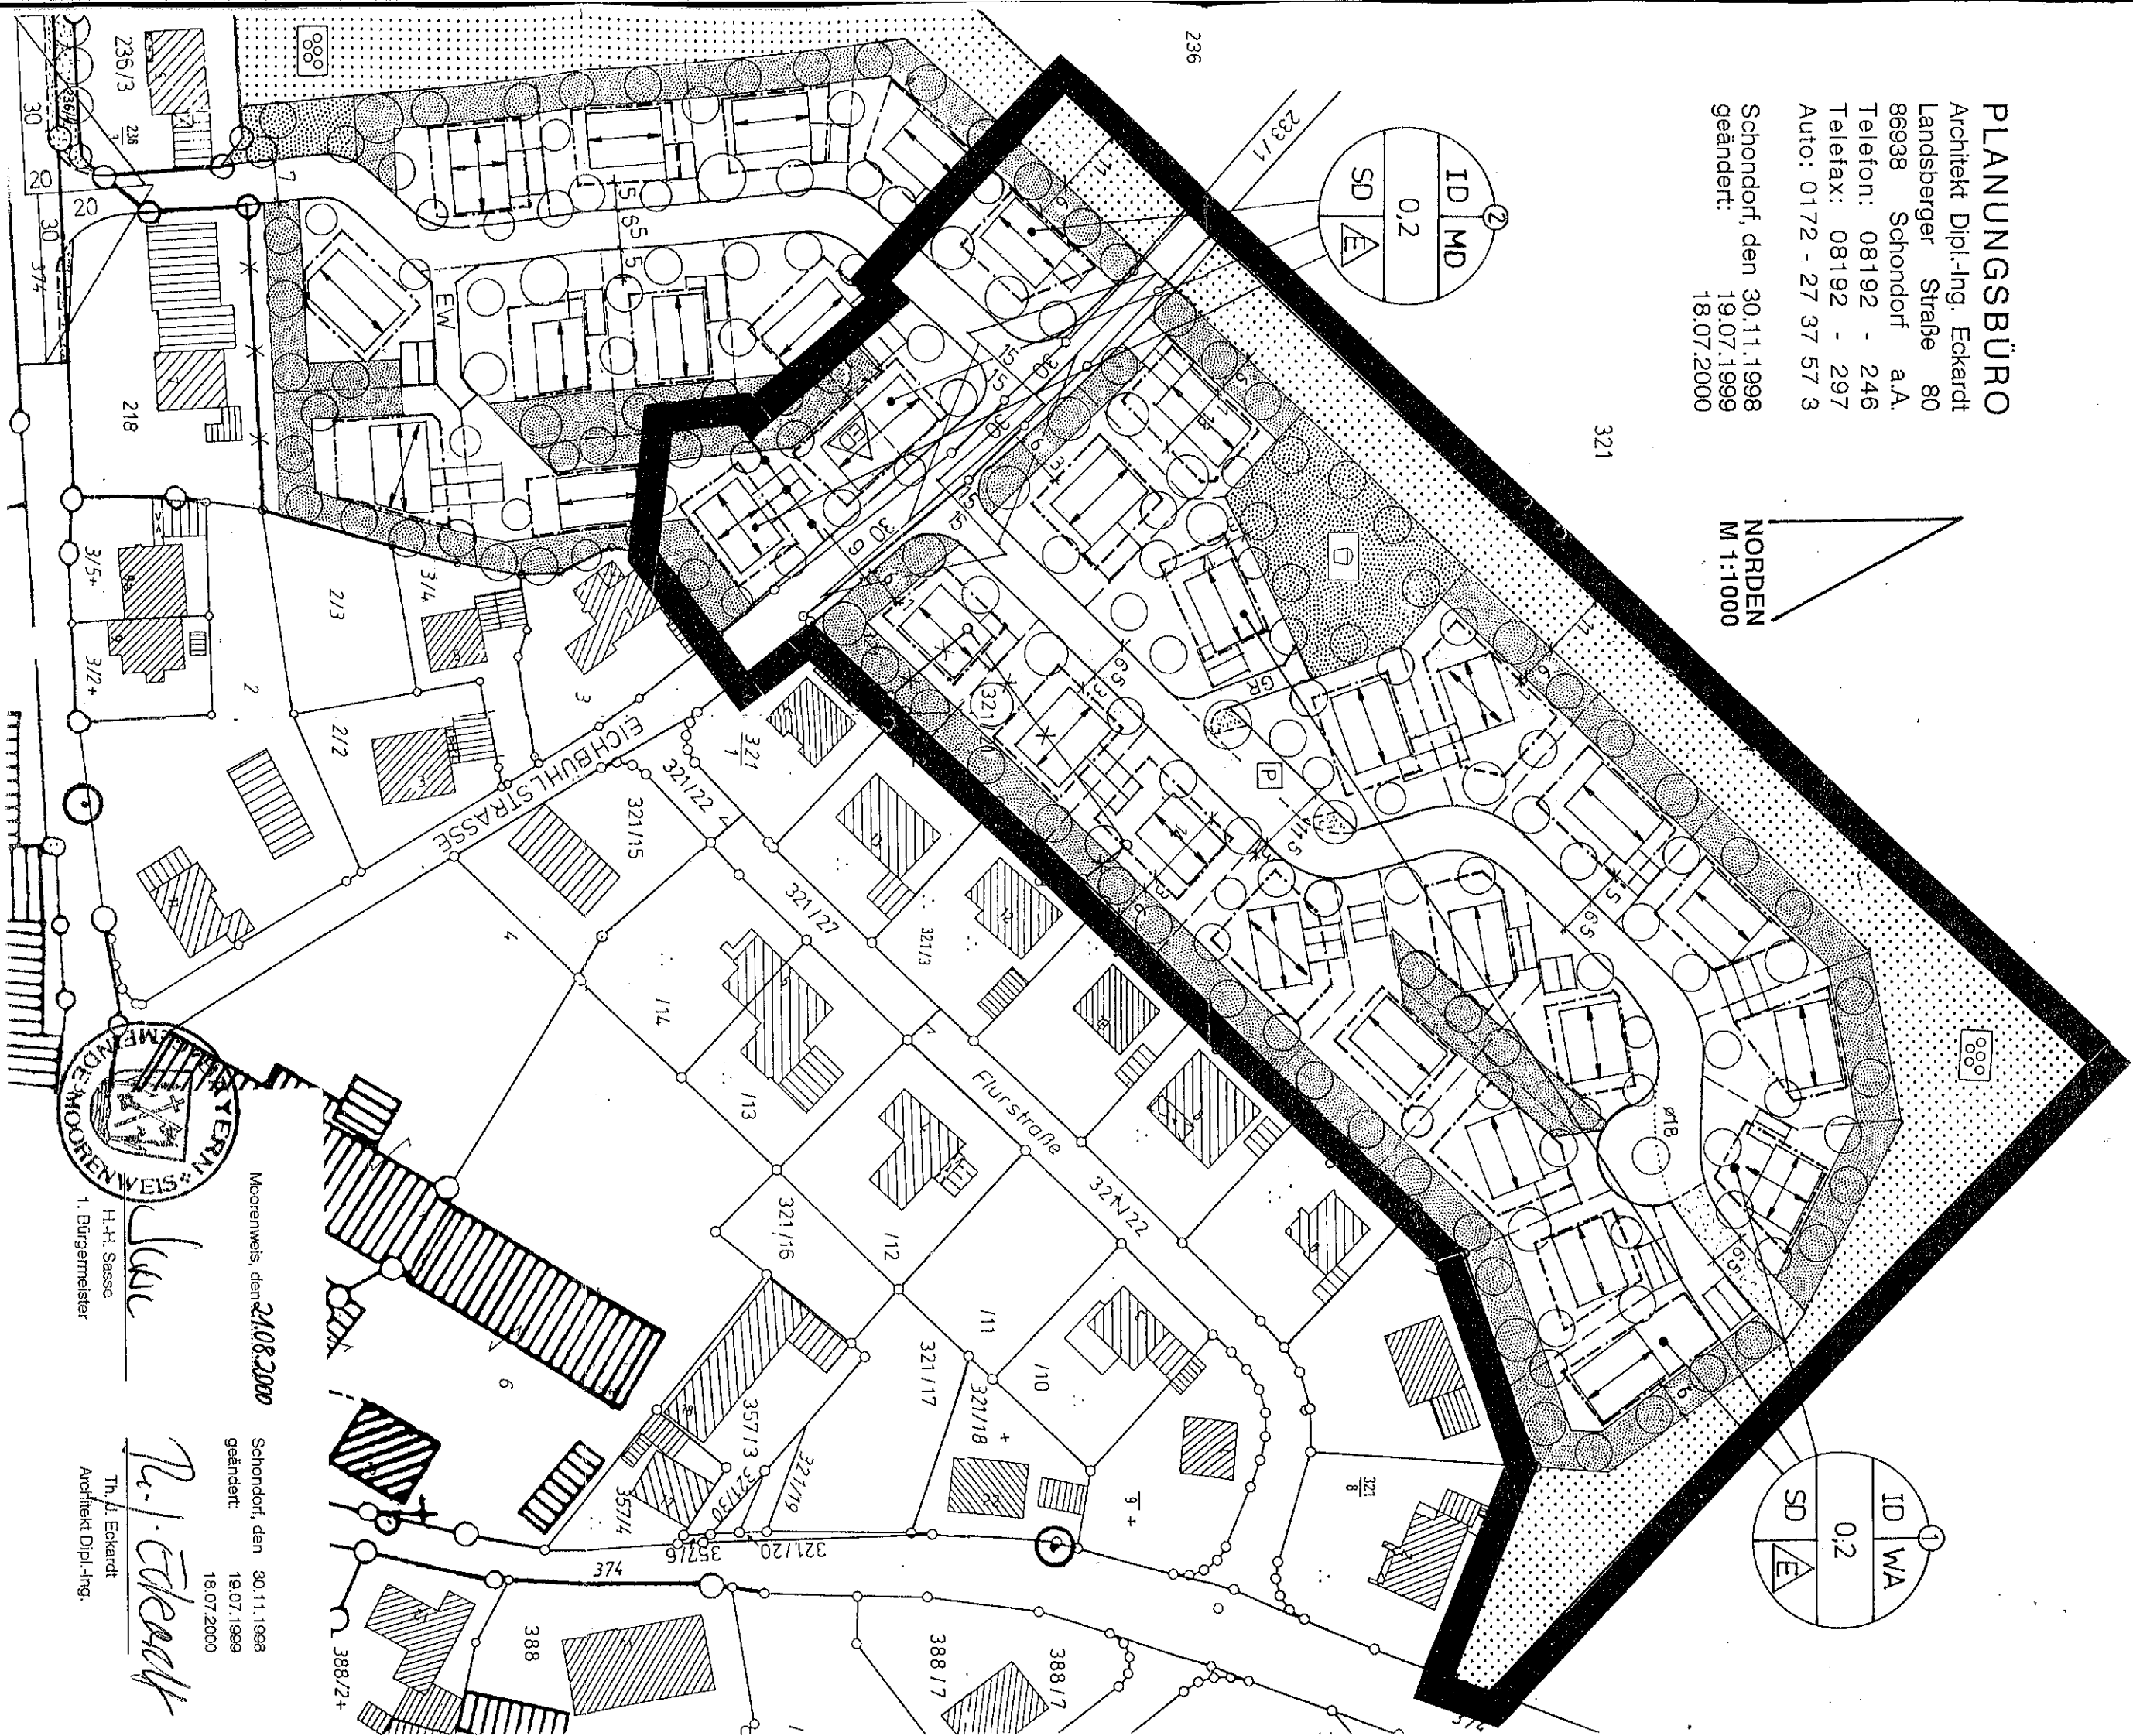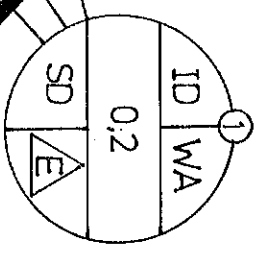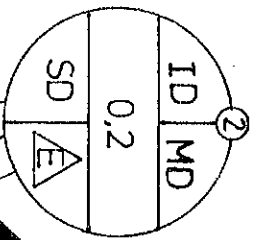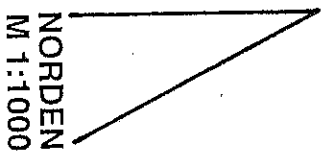

H.-H. Sasse
1. Bürgermeister

Th. J. Eckardt
Architekt Dipl.-Ing.

Moorenweis, den 21.08.2000

Schondorf, den 30.11.1998
geändert: 19.07.1999
18.07.2000