



A₁ Bebauungsplan M 1:500

27. DEZ. 2004

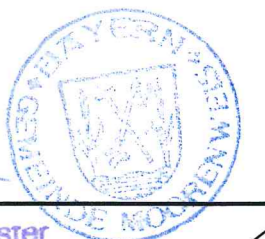

Der Bürgermeister
Gemeinde Moorenweis

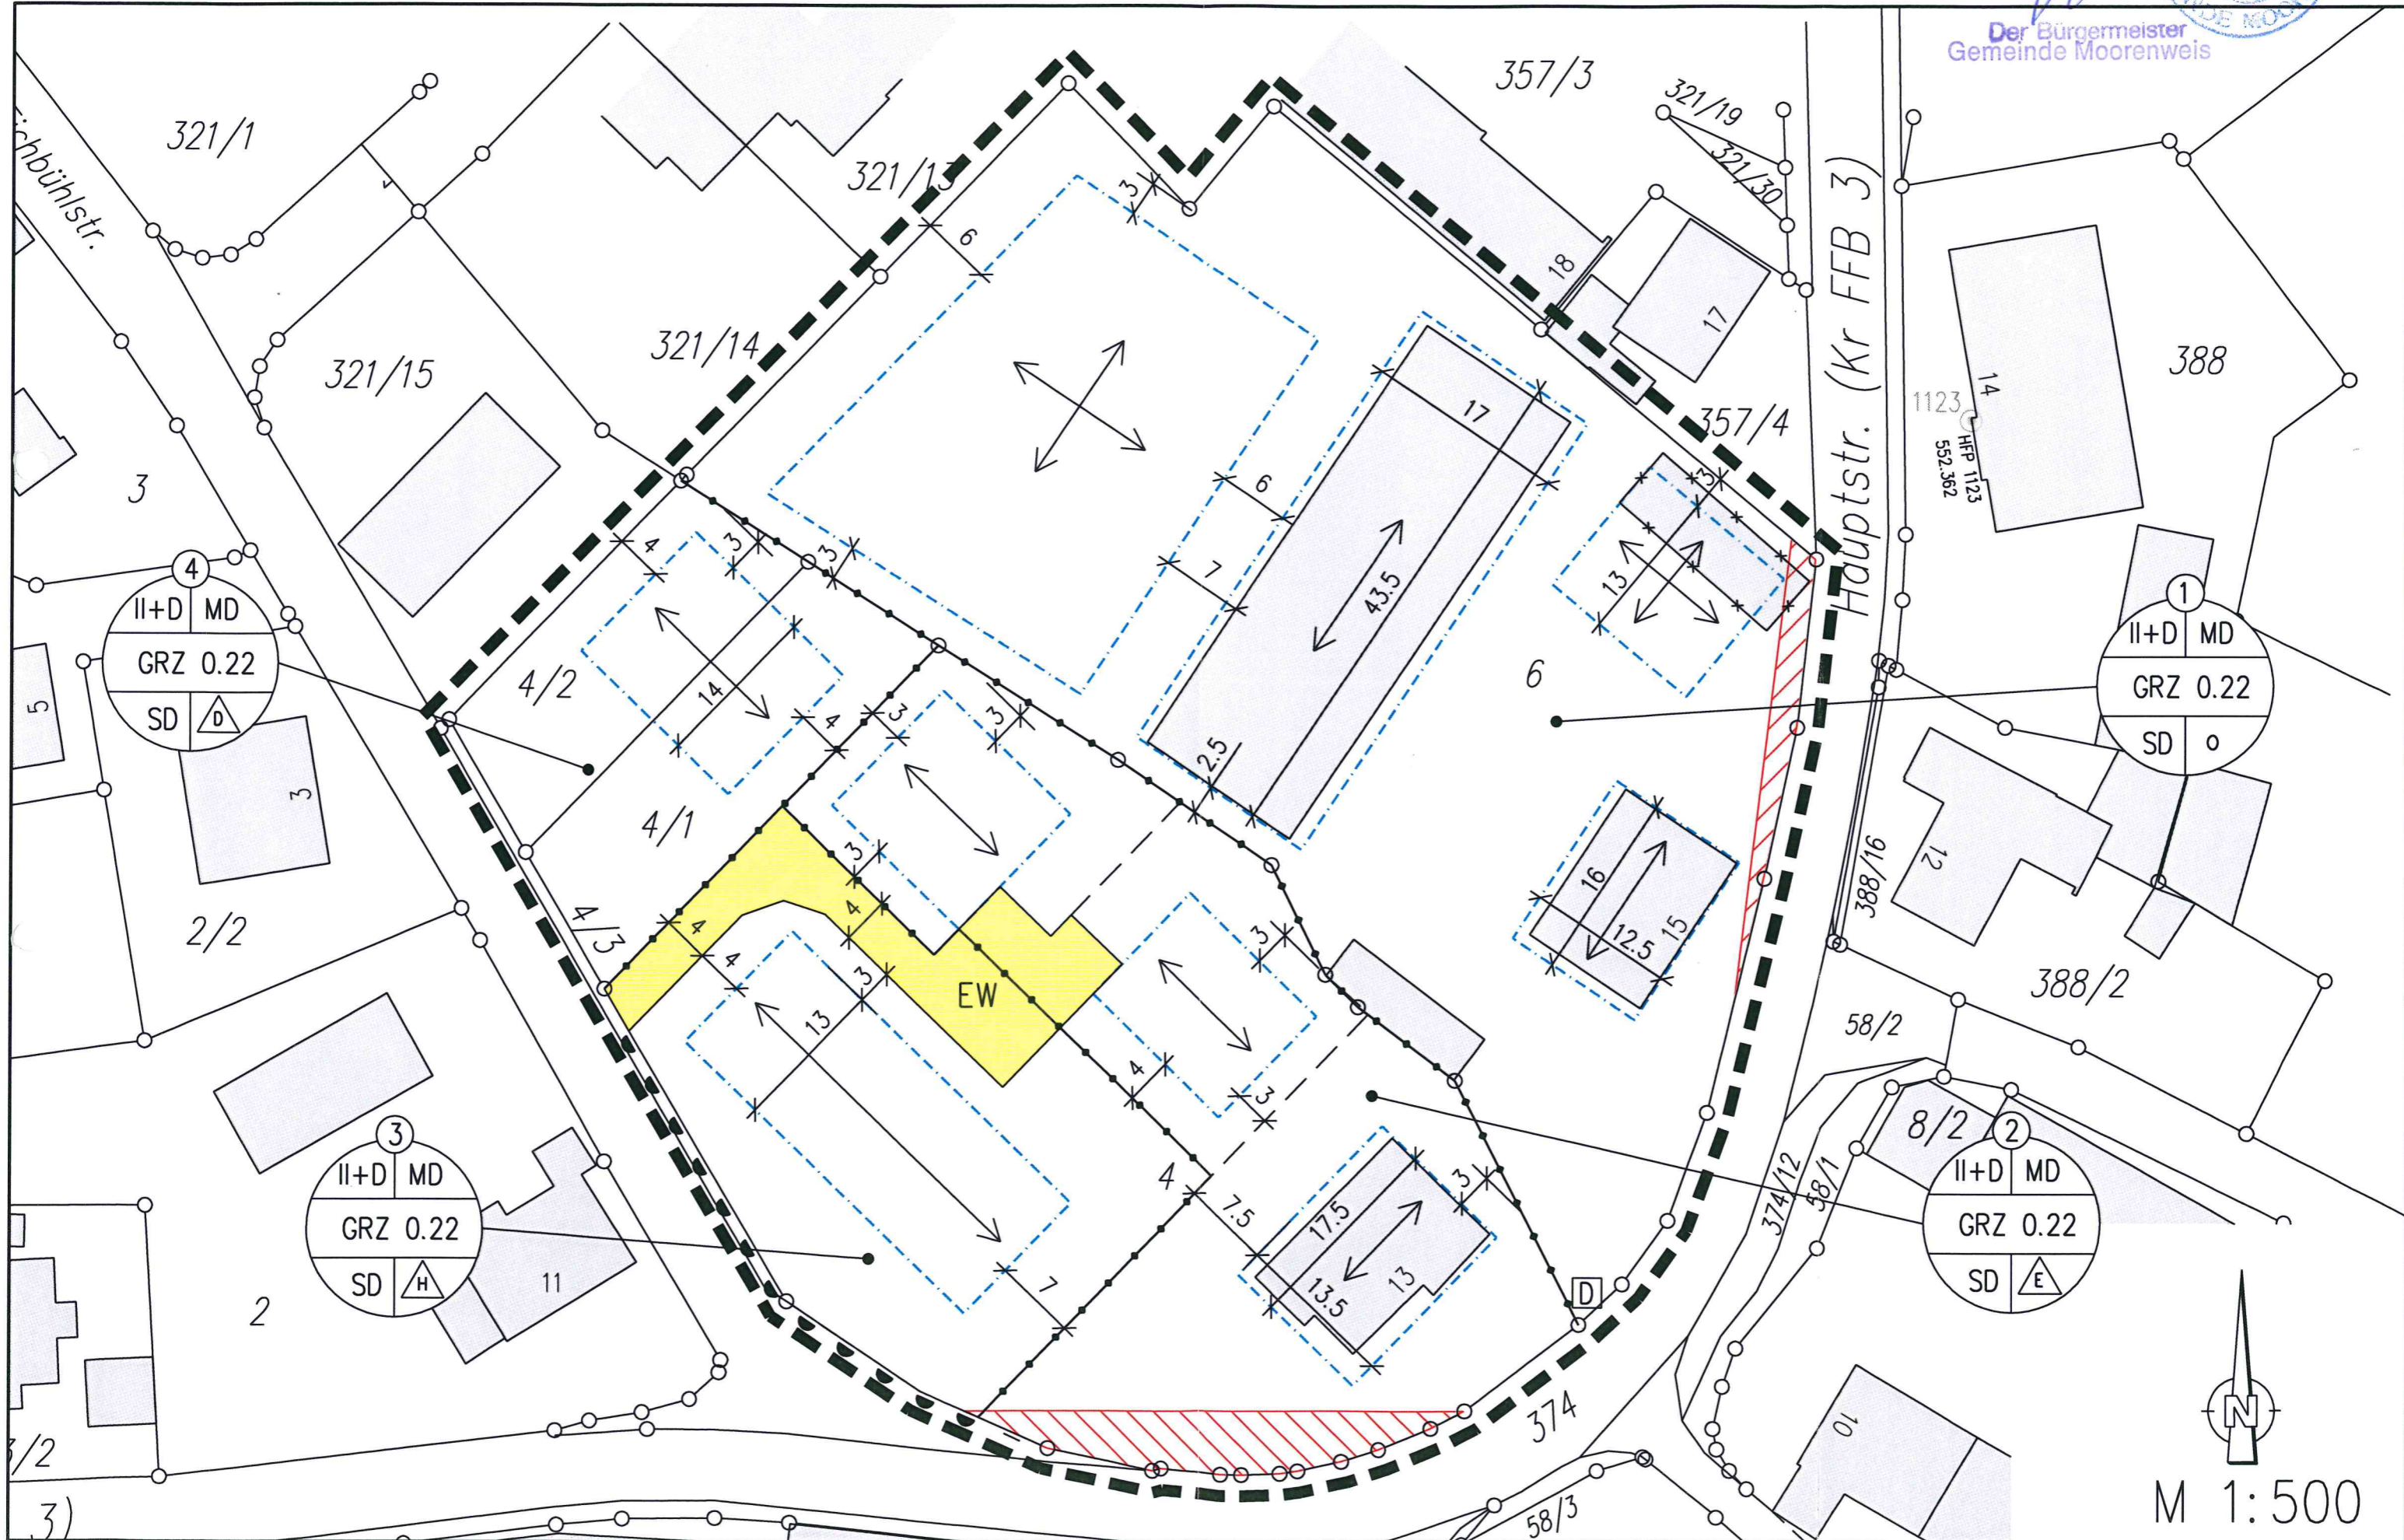

M 1:500